

# R.U.E.


Scala 1:500

## DISCIPLINA PARTICOLAREGGIATA DEI NUCLEI STORICI

Tavola n°02  
PIANTE DI SOPRA  
PIANTE DI SOTTO



### COMPATIBILITA' DELL'IMPIANTO EDILIZIO

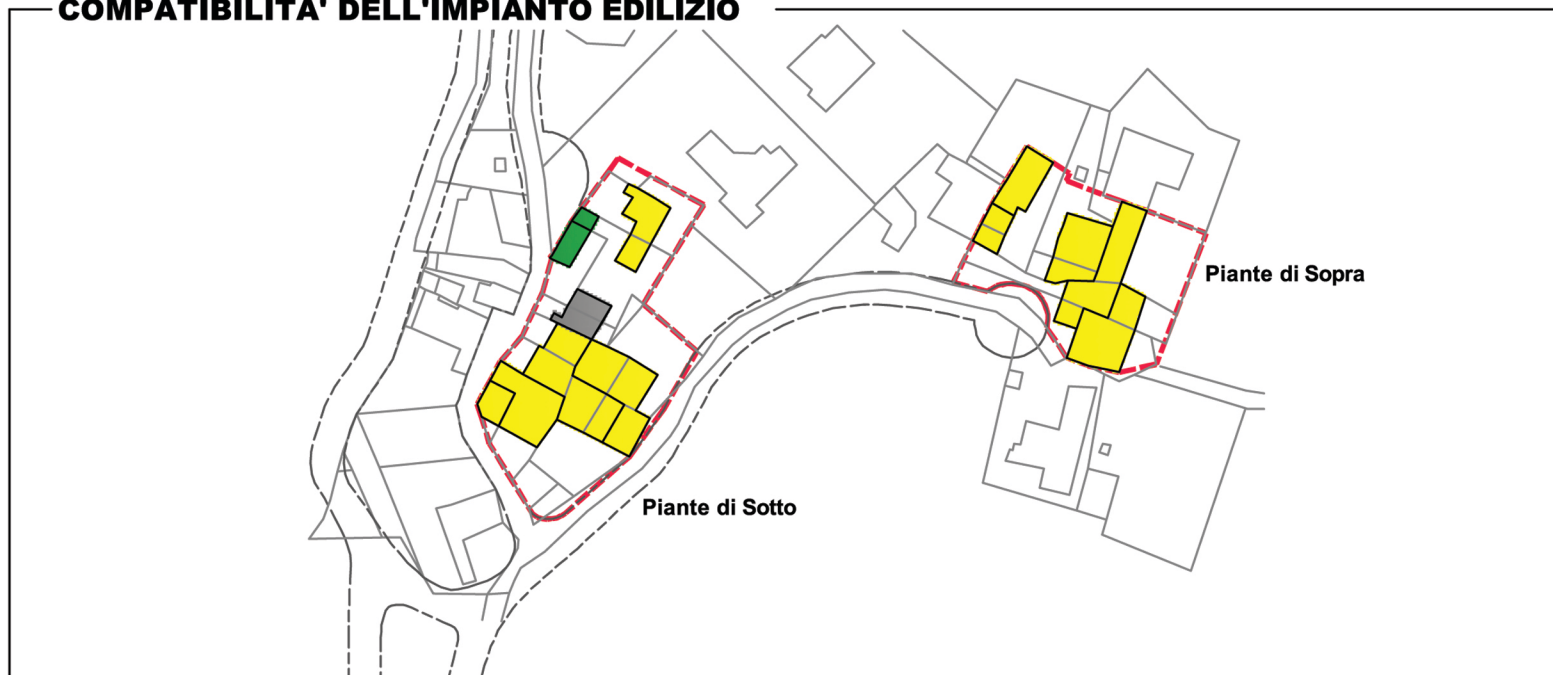

### COMPATIBILITA' DELL'IMPIANTO EDILIZIO

| Rappresentazione | Destinazione d'uso  |
|------------------|---|
|                  | Impianto edilizio compatibile con funzioni residenziali e attività assimilabili |
|                  | Impianto edilizio compatibile con funzioni accessorie                           |
|                  | Impianto edilizio compatibile con funzioni di servizio                          |
|                  | Stato attuale di rudere   |

### VALORE STORICO

| Rappresentazione | Destinazione d'uso                          |
|------------------|---|
|                  | Edifici di interesse storico-architettonico |
|                  | Edifici di interesse storico tipologico     |
|                  | Edifici di interesse storico testimoniale   |
|                  | Edifici privi di valore storico             |
|                  | Edifici incongrui                           |

Perimetro nucleo storico

### VALORE STORICO

