

# R.U.E.


Scala 1:500

## DISCIPLINA PARTICOLAREGGIATA DEI NUCLEI STORICI

Tavola n°13  
 CA' DI ROSINO



### COMPATIBILITA' DELL'IMPIANTO EDILIZIO

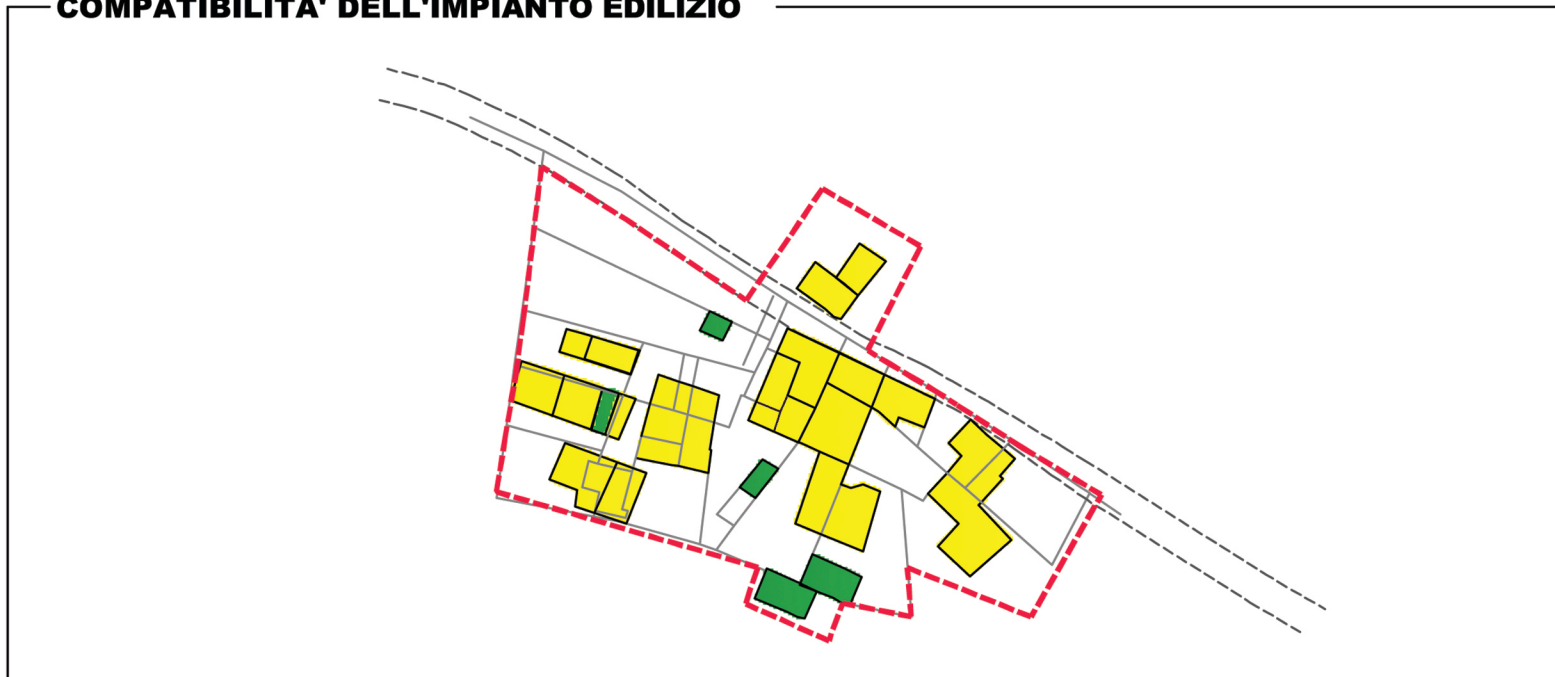

### COMPATIBILITA' DELL'IMPIANTO EDILIZIO

Rappresentazione	Destinazione d'uso
	Impianto edilizio compatibile con funzioni residenziali e attività assimilabili
	Impianto edilizio compatibile con funzioni accessorie
	Impianto edilizio compatibile con funzioni di servizio
	Stato attuale di rudere

### VALORE STORICO

Rappresentazione	Destinazione d'uso
	Edifici di interesse storico-architettonico
	Edifici di interesse storico tipologico
	Edifici di interesse storico testimoniale
	Edifici privi di valore storico
	Edifici incongrui

Perimetro nucleo storico

### VALORE STORICO

