

R.U.E.

Scala 1:500

DISCIPLINA PARTICOLAREGGIATA DEI NUCLEI STORICI

Tavola n°14
SCARZOLA



COMPATIBILITA' DELL'IMPIANTO EDILIZIO


Rappresentazione	Destinazione d'uso
	Impianto edilizio compatibile con funzioni residenziali e attività assimilabili
	Impianto edilizio compatibile con funzioni accessorie
	Impianto edilizio compatibile con funzioni di servizio
	Stato attuale di rudere

VALORE STORICO

Rappresentazione	Destinazione d'uso
	Edifici di interesse storico-architettonico
	Edifici di interesse storico tipologico
	Edifici di interesse storico testimoniale
	Edifici privi di valore storico
	Edifici incongrui

Perimetro nucleo storico

COMPATIBILITA' DELL'IMPIANTO EDILIZIO

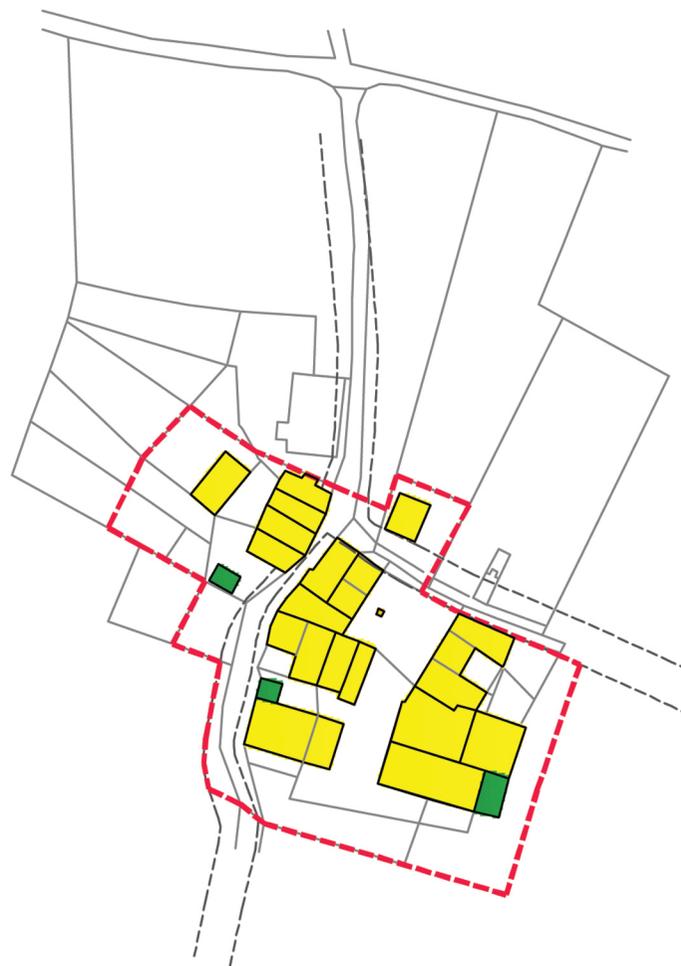

VALORE STORICO

