


SEZIONE PLANIMETRICA LIVELLO TERRENO

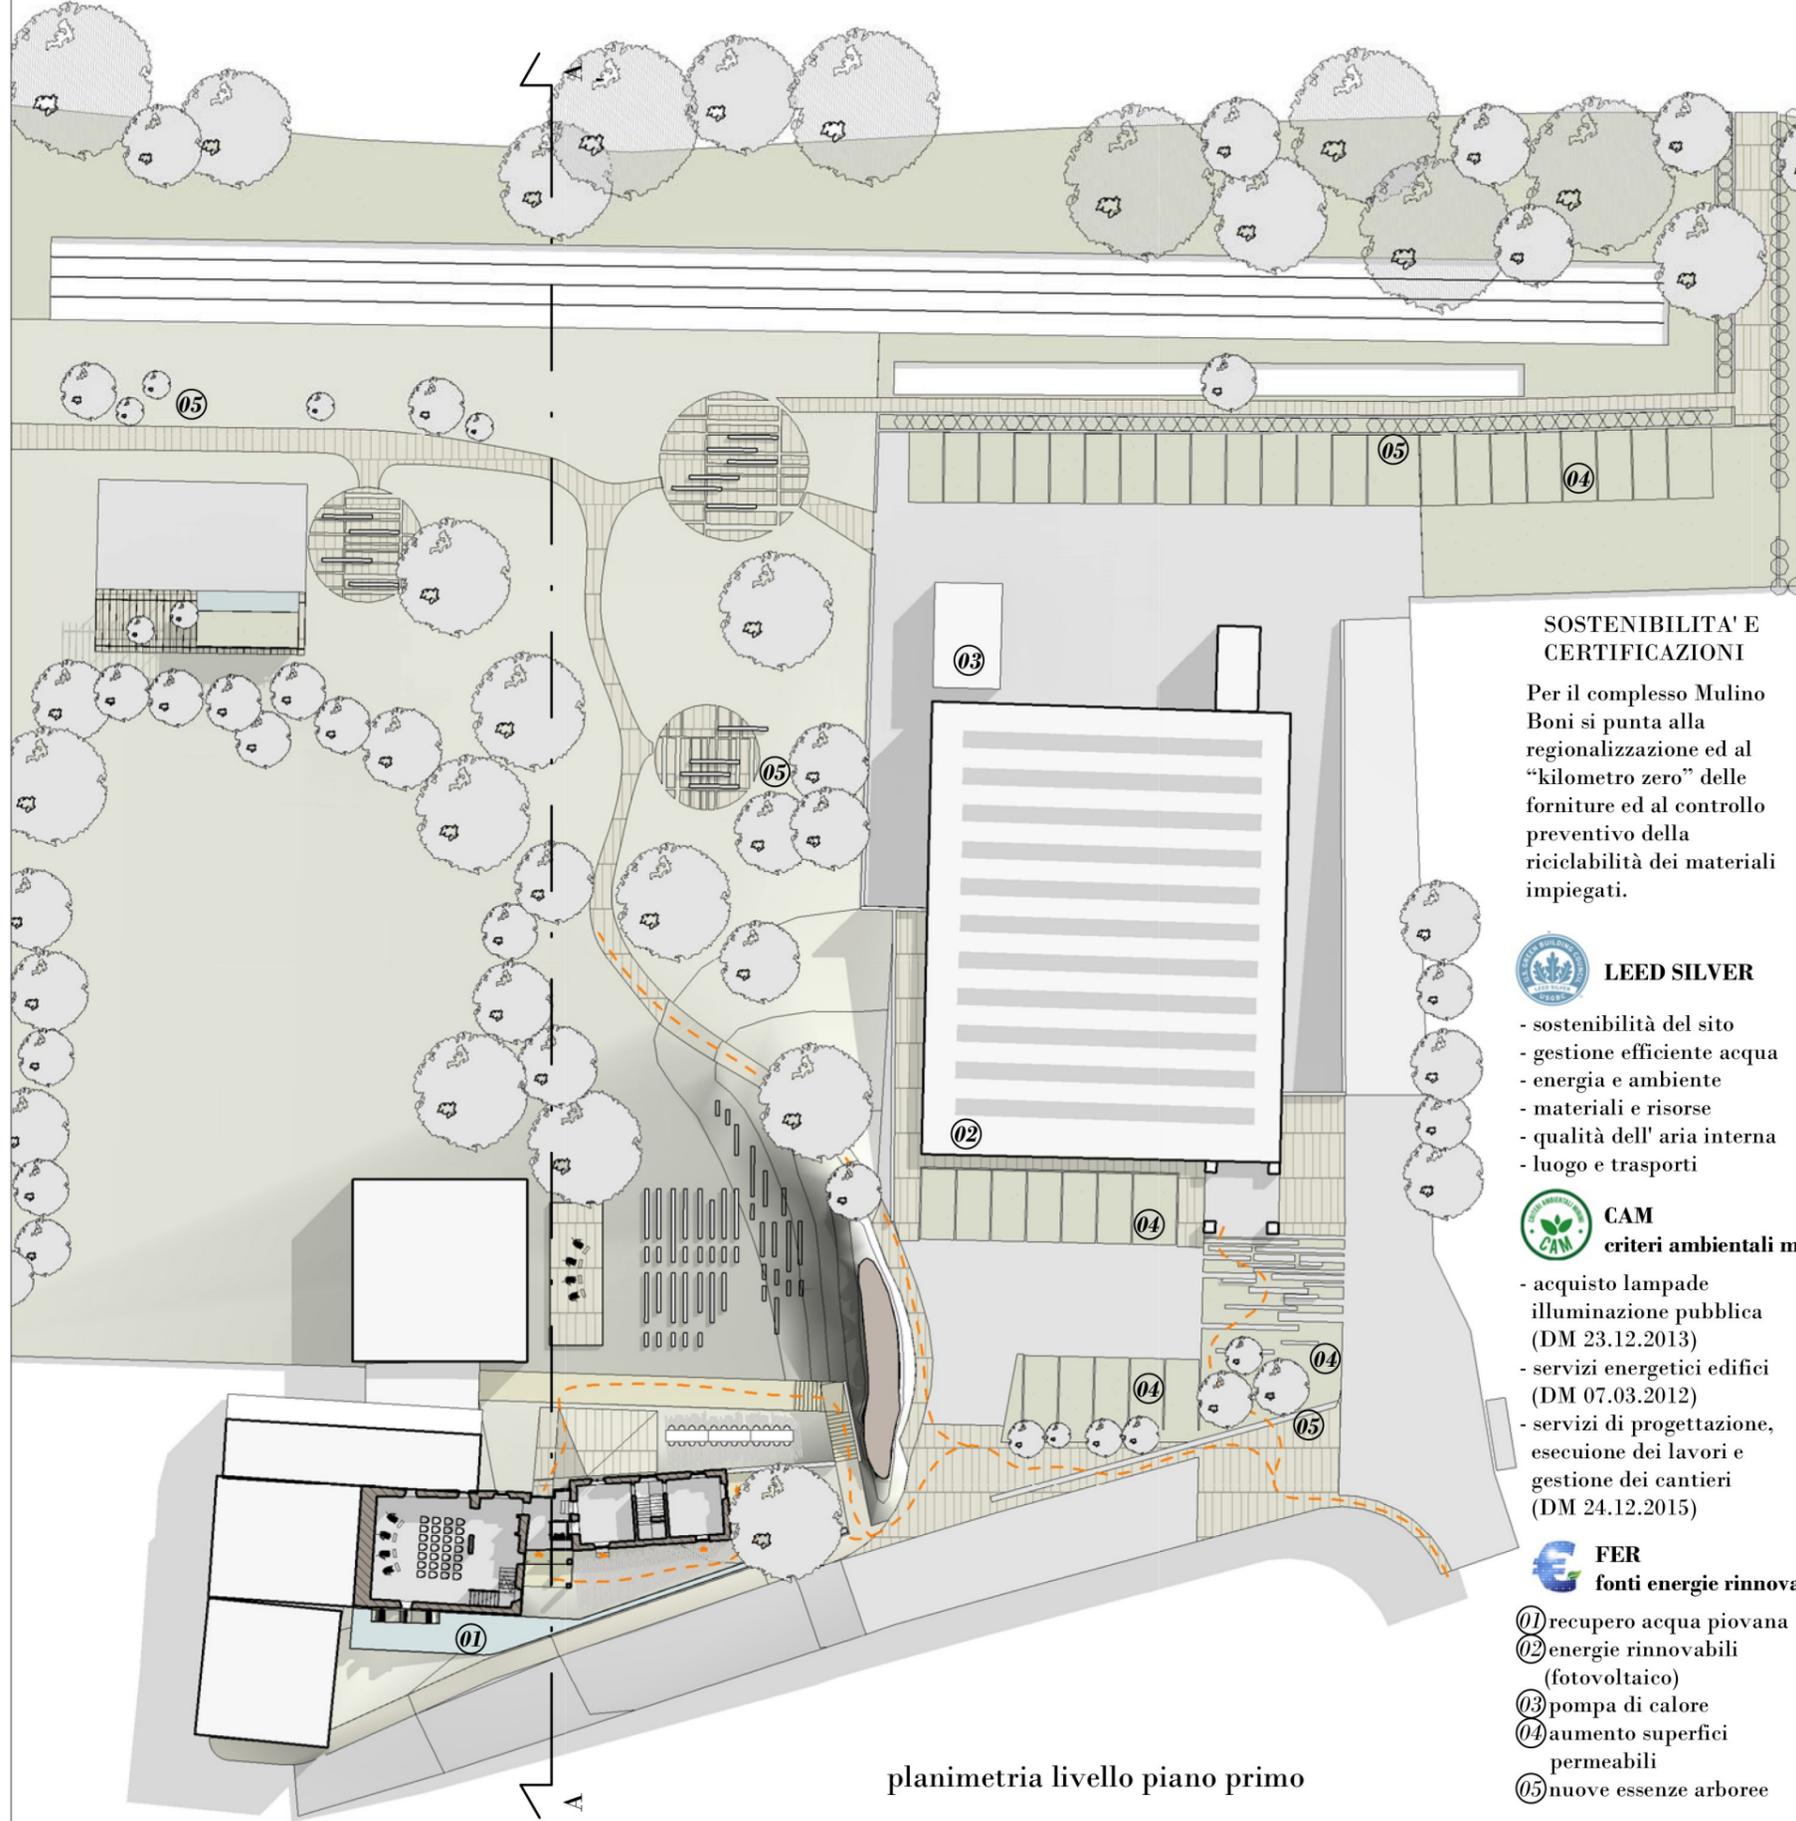


planimetria livello piano primo

SOSTENIBILITA' E CERTIFICAZIONI


Per il complesso Mulino Boni si punta alla regionalizzazione ed al "kilometro zero" delle forniture ed al controllo preventivo della riciclabilità dei materiali impiegati.



- sostenibilità del sito
- gestione efficiente acqua
- energia e ambiente
- materiali e risorse
- qualità dell' aria interna
- luogo e trasporti

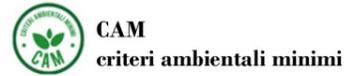



- acquisto lampade illuminazione pubblica (DM 23.12.2013)
- servizi energetici edifici (DM 07.03.2012)
- servizi di progettazione, esecuzione dei lavori e gestione dei cantieri (DM 24.12.2015)

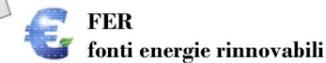

- 01 recupero acqua piovana
- 02 energie rinnovabili (fotovoltaico)
- 03 pompa di calore
- 04 aumento superfici permeabili
- 05 nuove essenze arboree



Esempio di padiglione nel parco

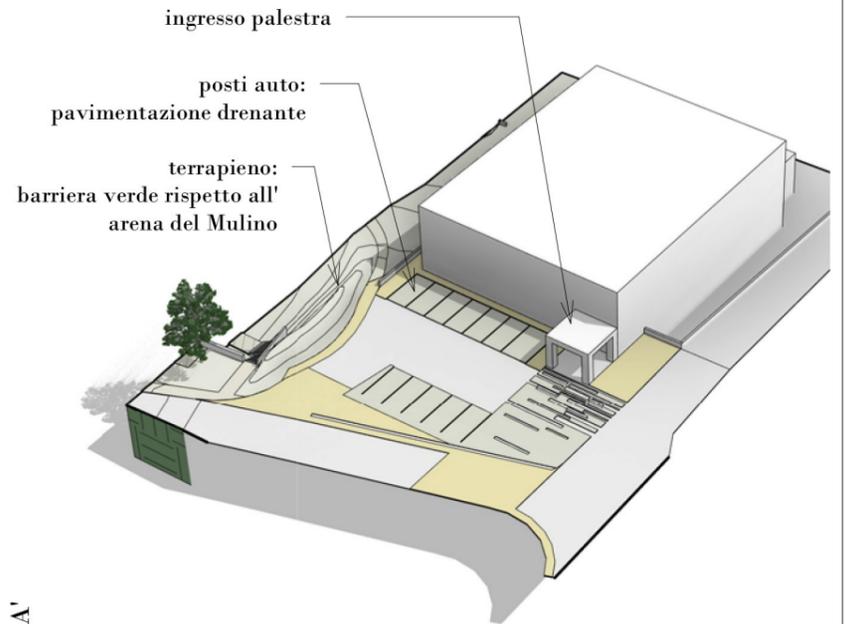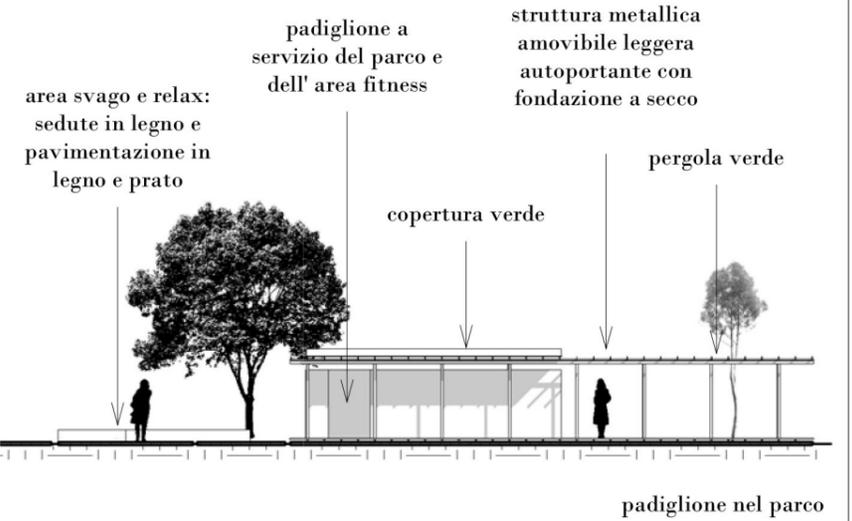

Sezione AA'



Vezzano sul Crostolo (RE)

22/11/2021

OGGETTO: BANDO RIGENERAZIONE URBANA DI CUI ALLA DELIBERA DI GIUNTA REGIONALE N. 1120 DEL 26.07.2021

INTERVENTO: PROGETTO DI RESTAURO E RIGENERAZIONE URBANA DELL'EX MULINO BONI (CUP E97C20000090006)

RUP: ING. IUNIOR SIMONE MORANI

PROGETTO ARCHITETTONICO E COORDINAMENTO  
UFFICIO PROGETTI architetti associati

Giorgio Adelmo Bertani & Francesca Vezzali  
tel 0522-560812 fax 0522-452945  
Via E. De Filippo, 20 42123 Reggio Emilia - Italia

<http://www.bertanivezzali.it>

P.IVA 01576560351  
bertani.g@bertanivezzali.it  
vezzali.f@bertanivezzali.it  
studio@bertanivezzali.it

PROGETTO STRUTTURALE  
Ing. Galvani Manuiliano  
via S. Ambrogio 42 - 42123 Reggio Emilia  
tel. 346 699738 email: ing.maxgalvani@gmail.com

PROGETTO IMPIANTI MECCANICI ED ELETTRICI  
Ing. Alessandro Orlandi  
via A. Gambiari 65 - 42123 Reggio Emilia  
tel. 0522 569161 email: orlandi\_ale@libero.it

Comastri Mirco - STUDIO TECNICO  
via Salgari Emilia 6 - 42123 Reggio Emilia  
tel. 0522 709543 email: studio@comastri.eu

ELABORATO GRAFICO

03