
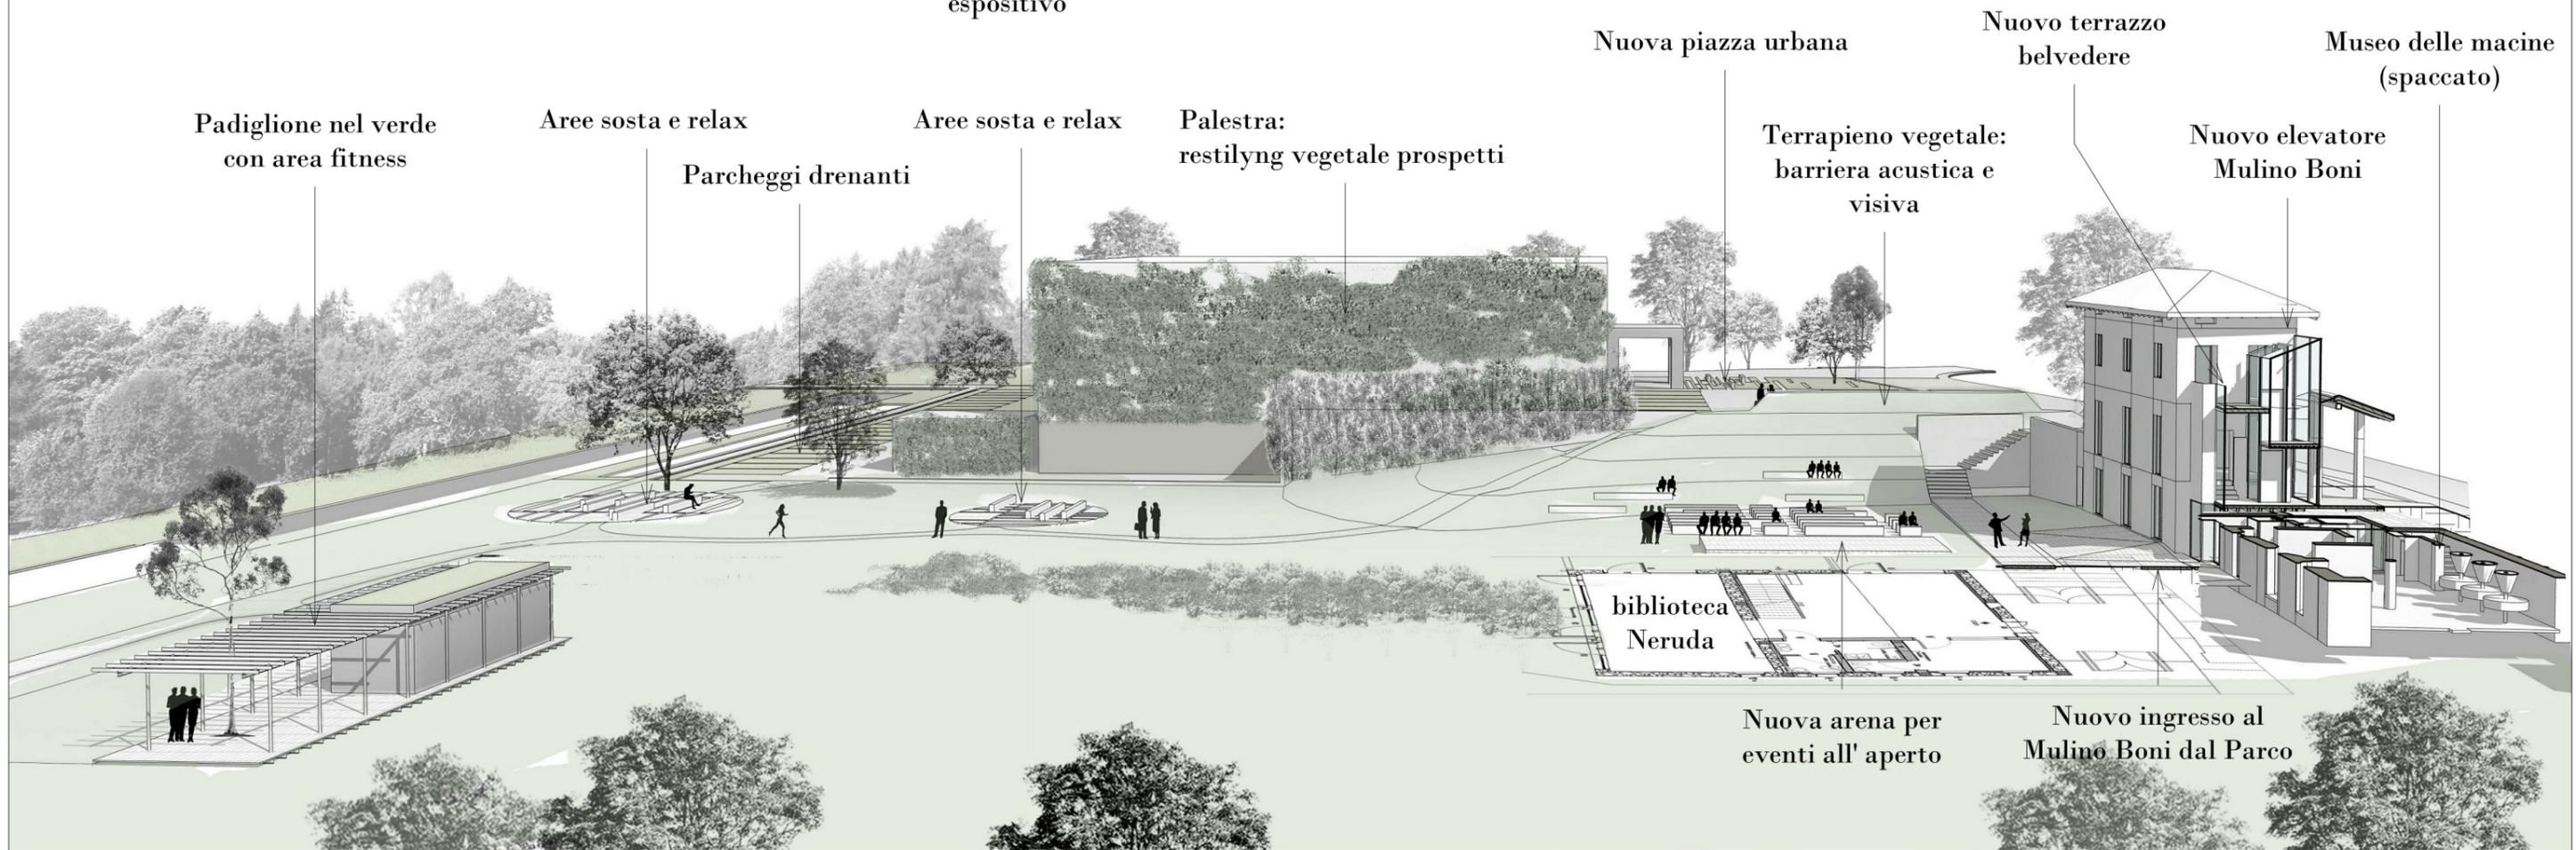
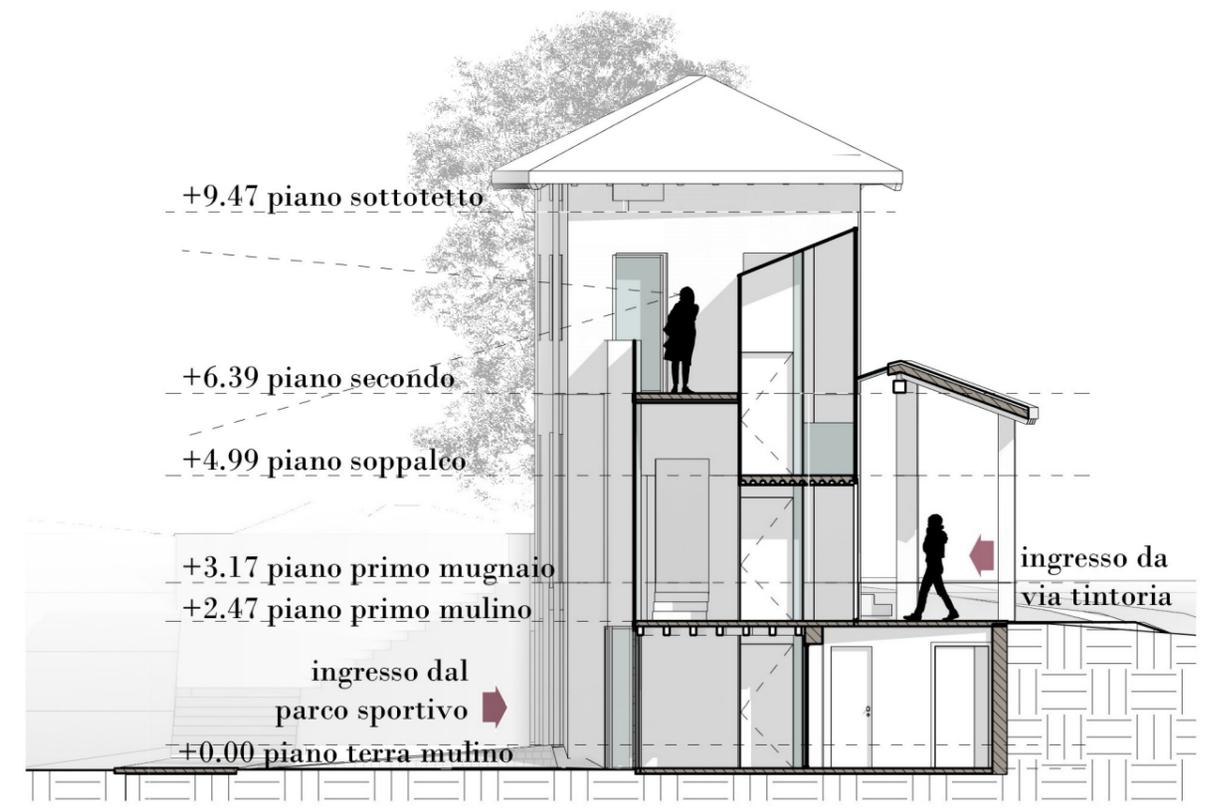


# VEDUTA DA NORD CON SPACCATI PROSPETTICI

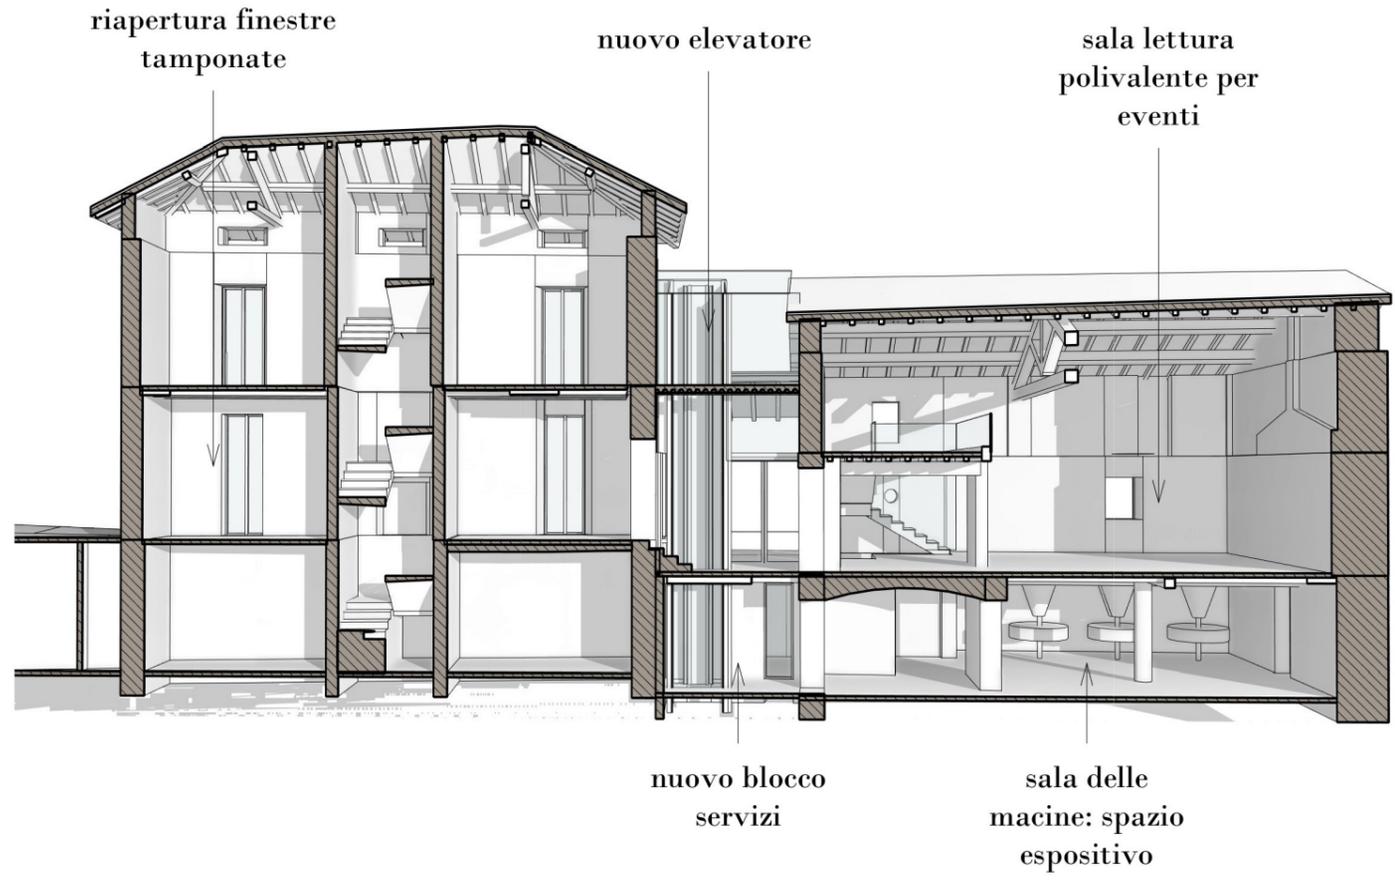

**Vezzano sul Crostolo (RE)**

22/11/2021

**OGGETTO:** BANDO RIGENERAZIONE URBANA DI CUI ALLA DELIBERA DI GIUNTA REGIONALE N. 1120 DEL 26.07.2021  
**INTERVENTO:** PROGETTO DI RESTAURO E RIGENERAZIONE URBANA DELL'EX MULINO BONI" (CUP E97C20000090006)  
**RUP:** ING. IUNIOR SIMONE MORANI

**PROGETTO ARCHITETTONICO E COORDINAMENTO**  
**UFFICIO PROGETTI** architetti associati  
 Giorgio Adelmo Bertani & Francesca Vezzali  
 tel. 0522.560812 fax 0522.452945  
 Via E. De Filippo, 20 42123 Reggio Emilia - Italia

**PROGETTO STRUTTURALE**  
 Ing. Galeazzi Maximiliano  
 via S. Ambrogio 42 - 42123 Reggio Emilia  
 tel. 346 695738 email: ing.magalanni@gmail.com  
**PROGETTO IMPIANTI MECCANICI ED ELETTRICI**  
 Ing. Alessandro Orlandi  
 via A. Gambioli 65 - 42123 Reggio Emilia  
 tel. 0522 569161 email: orlandi\_ale@libero.it  
 Comastri Miro - STUDIO TECNICO  
 via Salgari Emilio 6 - 42123 Reggio Emilia  
 tel. 0522 709543 email: studio@comastri.eu

ELABORATO GRAFICO

05