


Agenzia delle Entrate
CATASTO FABBRICATI
Ufficio provinciale di
Reggio Emilia

Dichiarazione protocollo n. RE0058126 del 24/04/2023
Comune di Vezzano Sul Crostolo
Via Francesco Lolli
civ. 28

Identificativi Catastali:
Sezione: Foglio: 37
Particella: 605
Subalterno:

Compilata da:
Campani Giuseppe
Iscritto all'albo:
Geometri
Prov. Reggio Emilia
N. 1515

Scale n. 1
Scala 1: 200

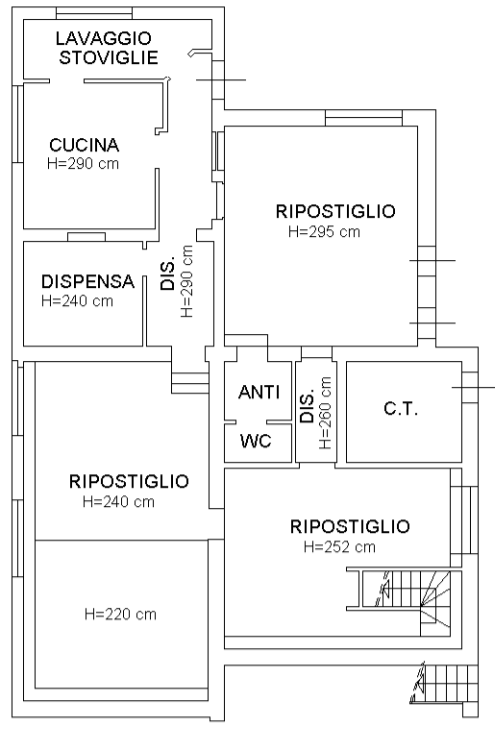

PIANO PRIMO SOTTOSTRADA



AREA CORTILIVA

PIANO TERRA
H= 303 cm.

