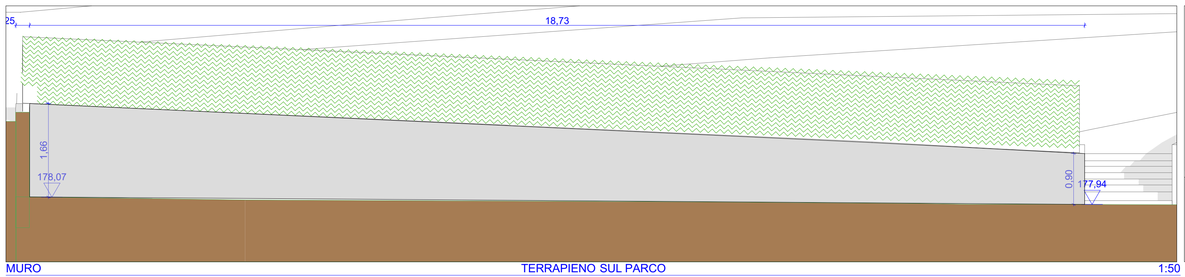

MURO TERRAPIENO SUL PARCO 1:50

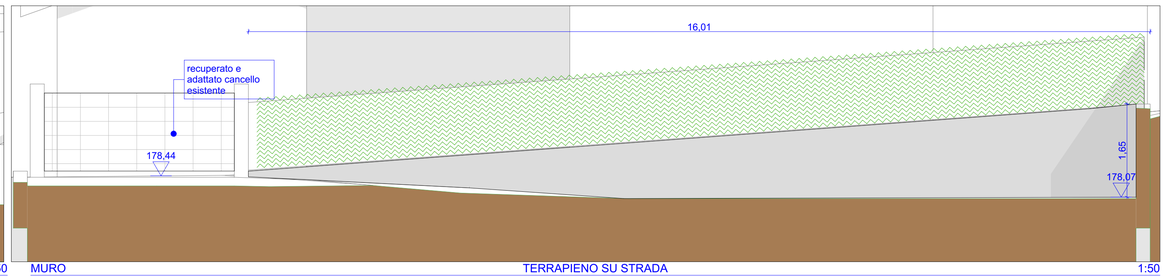

MURO TERRAPIENO SU STRADA 1:50

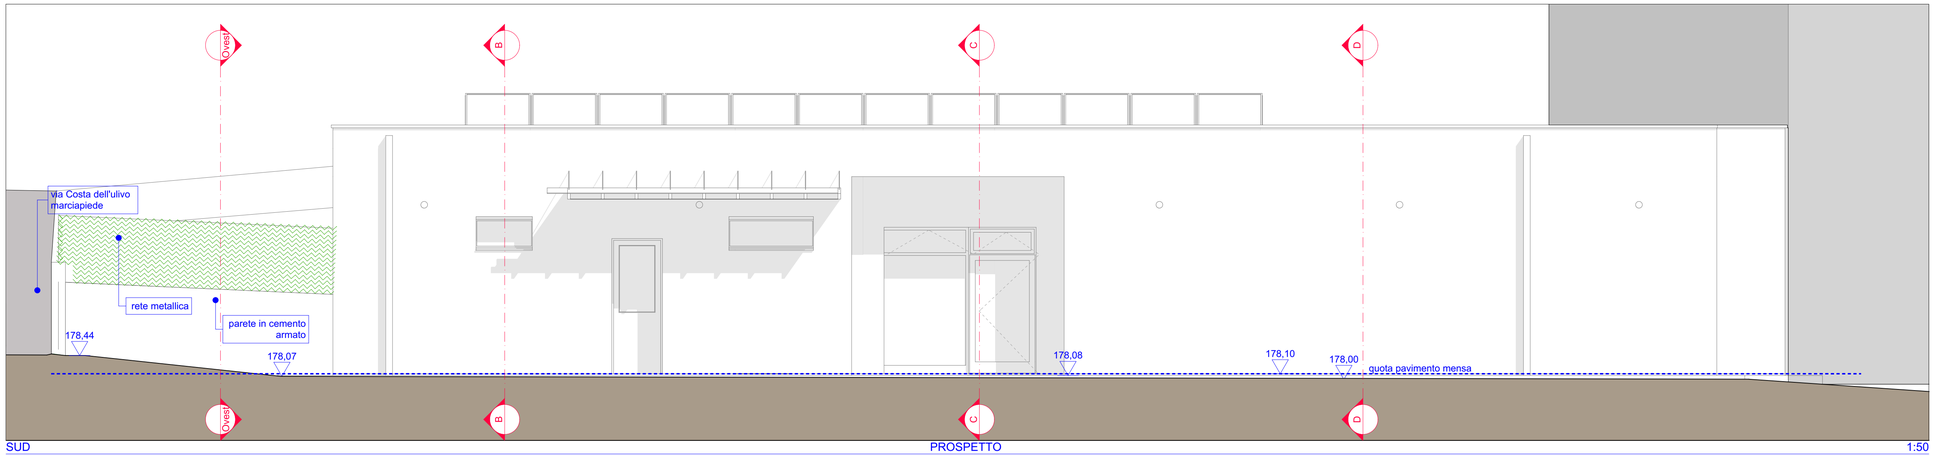

SUD PROSPETTO 1:50

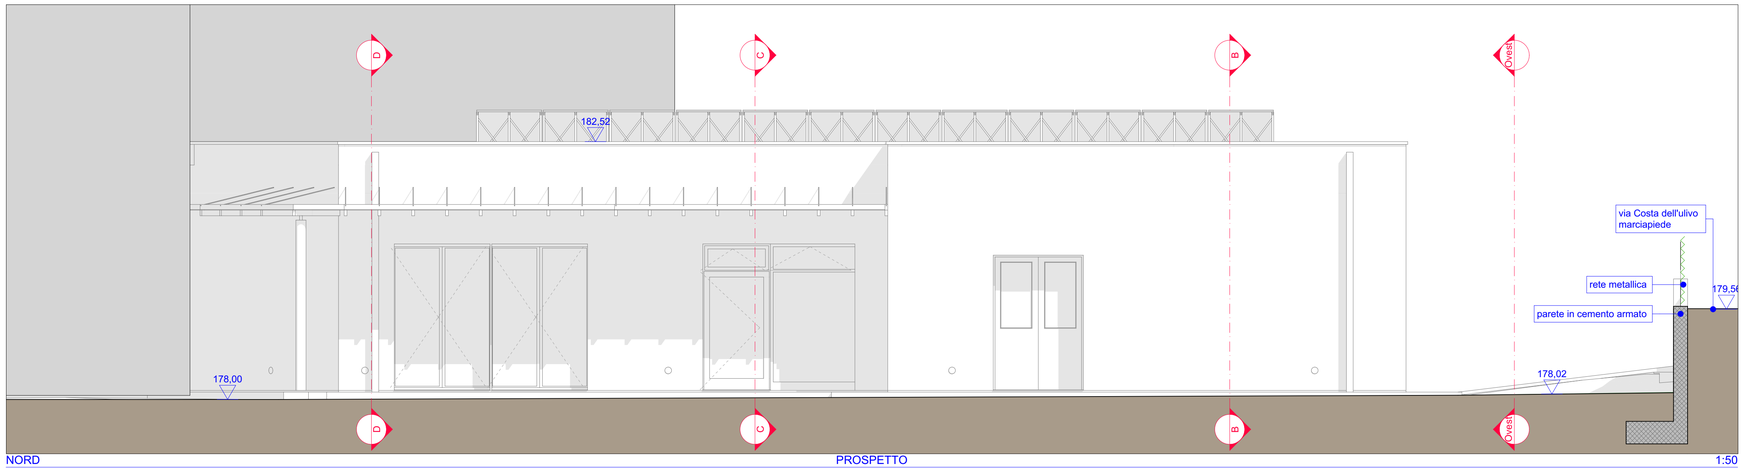

NORD PROSPETTO 1:50

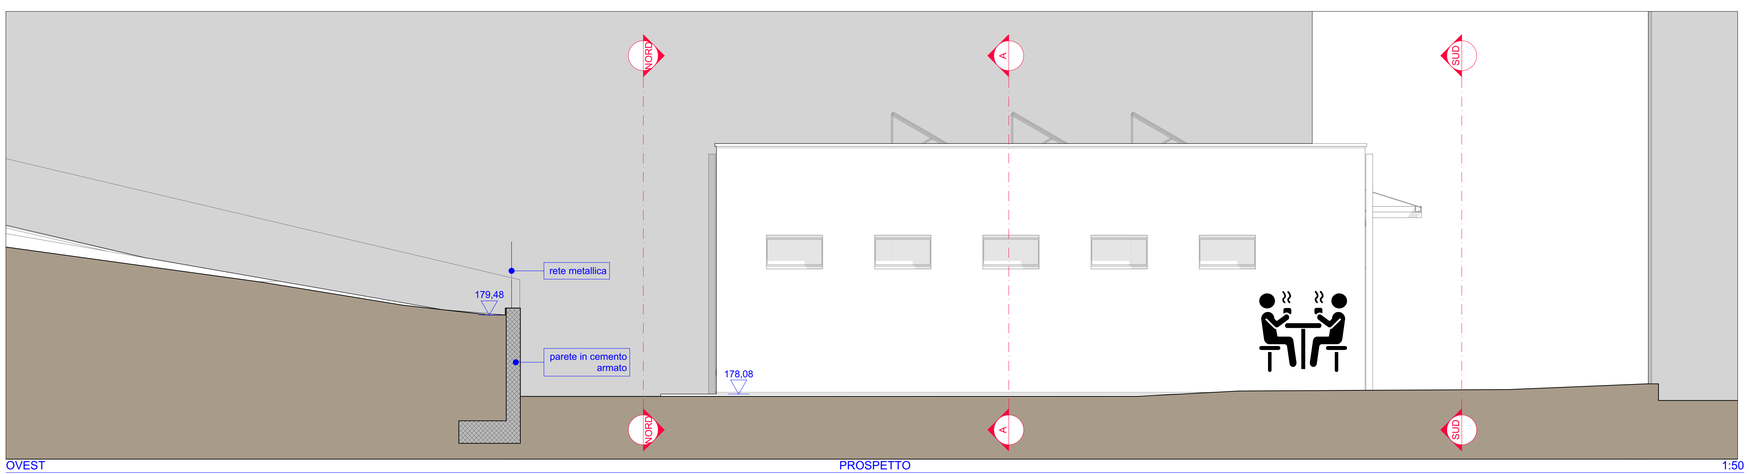

OVEST PROSPETTO 1:50

TIMBRI E FIRME

Finanziato dall'Unione europea
NextGenerationEU

Comune di Vezzano sul Crostolo
Provincia di Reggio Emilia

NUOVA COSTRUZIONE MENSA SCOLASTICA A VEZZANO SUL CROSTOLO
Piazza della Vittoria n. 9
PROGETTO DEFINITIVO ESECUTIVO
CUP: E95E22000020006
Finanziamento: PNRR M4C1I1.2 – Missione 4 – Istruzione e Ricerca – Componente 1 – Potenziamento dell'offerta dei servizi di istruzione: dagli asili nido alle università – Investimento 1.2: "Piano di estensione del tempo pieno e mense", finanziato dall'Unione europea – Next Generation EU

COMMITTENTE
Comune di Vezzano sul Crostolo
Piazza della libertà 1 -
42030 Vezzano sul Crostolo (RE)

RUP
Ing. Iunior Simone Morani

Via Galileo Galilei n.5
20124 Milano
planeo srl P.I. e C.F. 09428440961

PROGETTISTA
Planeo srl
Viale Mazzini 59,
25080, Mazzano (BS)

DIRETTORE DEI LAVORI
Ing. Paolo Venturini
Via Mantova 43
26100, Cremona (CR)

FASE PROGETTUALE
PROGETTO DEFINITIVO-ESECUTIVO

AREA PROGETTUALE **ARCHITETTONICA**

ELABORATO: PROGETTO PROSPETTI

SCALA: 1:50

REV	DATA	MODIFICHE
0	DATA	Novembre 2022
1	Marzo 2024	Aggiornamento
2		
3		
4		

ELABORATO N. **A07**

QUESTO DISEGNO NON PUO' ESSERE RIPRODOTTO, NE' AUTORIZZATO ALTROVE, NE' CEDUTO A TERZI IN TUTTO OD IN PARTE SENZA IL CONSENSO SCRITTO DELL'AUTORE