Pozzetto 100*100*h97
di recapito Acque Bianche e Acque Miste
di progetto
scala 1:10

SEZIONE

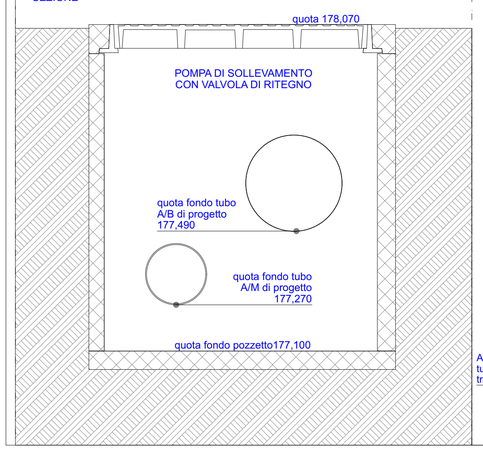

PIANTA

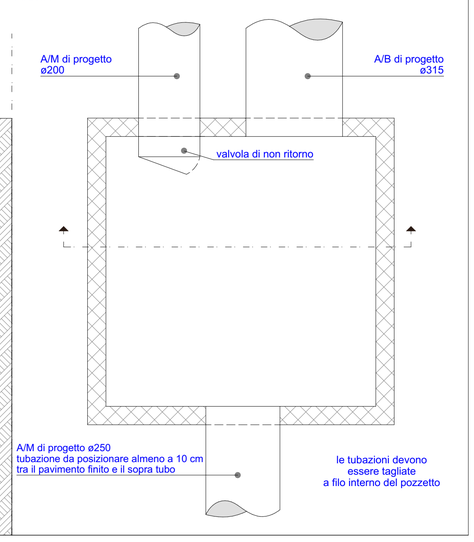

Pozzetto d'ispezione
acque bianche 0,40x0,40
chiusino in cls carrabile
scala 1:10

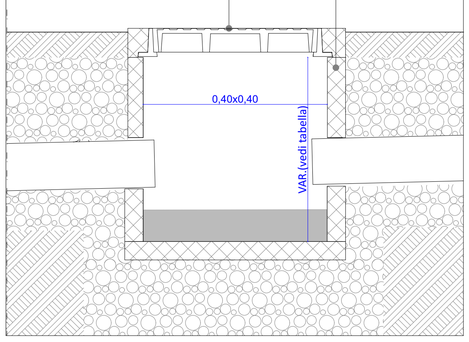

Pozzetto al piede del pluviale
30x30
scala 1:10

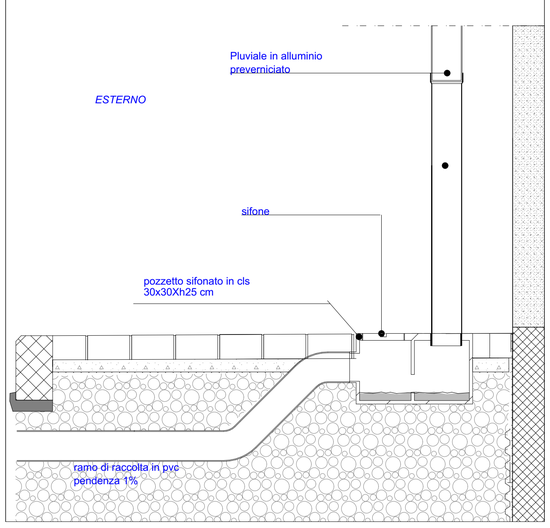

fognatura acque
bianche e nere
scala 1:10

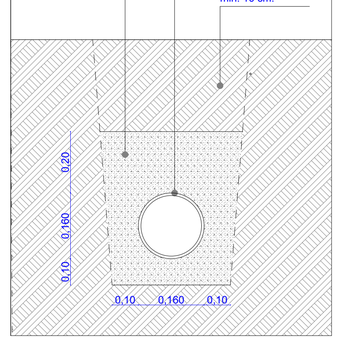

Caditoia stradale
40x40 h 40 - chiusino in cls carrabile
scala 1:10

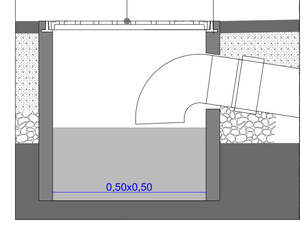

Anello perdente
Ø100 - h 60 - coperchio in cls carrabile
scala 1:10

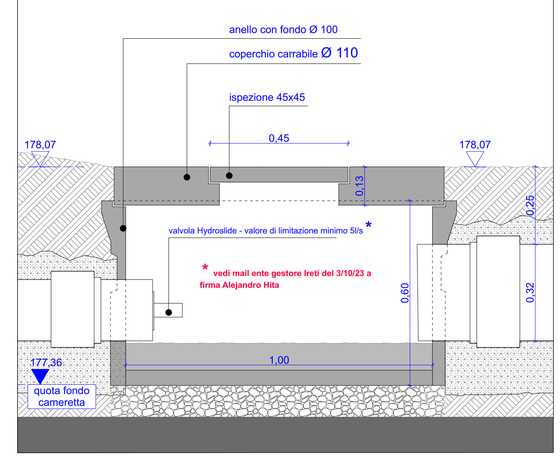

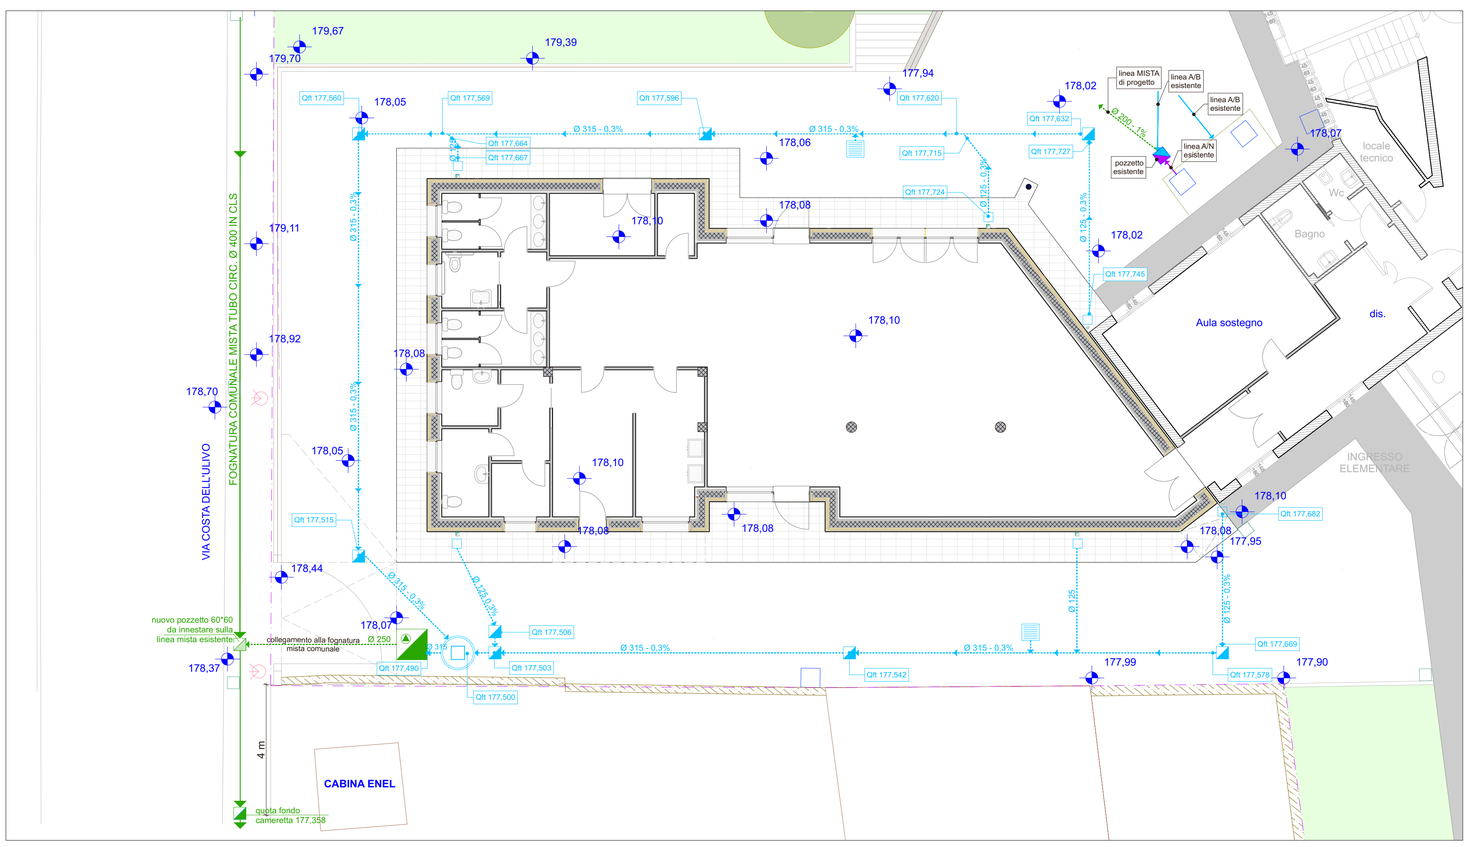

LEGENDA:

- rete acque bianche di progetto
- Pozzetto ispezione pluviali 30x30
- Pozzetto ispezione 50x50
- Pozzetto ispezione caditorie 40x40
- Pozzo perdente anello Ø 100 h 60 Coperchio carrabile Ø 110 h 13 con valvola hydroslide con portata Q=5l/s
- Pozzetto 100*100*h97 di recapito A/B e A/M di progetto con pompa di sollevamento e valvola di ritegno
- rete acque miste di progetto
- Pozzetto 60x60 da posizionale sulla linea della rete mista pubblica

0. SCHEMA ACQUE BIANCHE 1:100

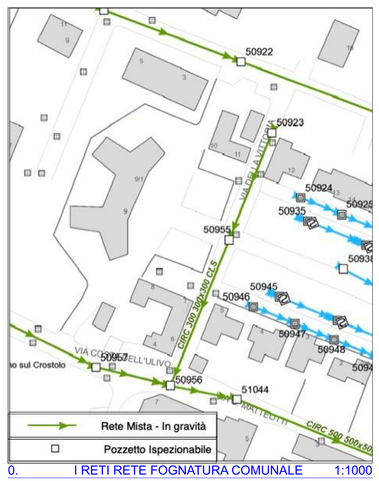

0. I RETI RETE FOGNATURA COMUNALE 1:1000

TIMBRI E FIRME

ORDINE DEGLI INGEGNERI PROV. REGGIO EMILIA
DOTT. ING. Paolo Venturini
Albo Ingegneri 2003
Sez. A n. 1222
Settori: a-b-c
N° 1222
Regione Lombardia

planeo srl Via Galileo Galilei n.5 20124 Milano P.I. e C.F. 09428440961

ORDINE DEGLI ARCHITETTI PIANIFICATORI PAESAGGISTI CONSERVATORI DELLA PROVINCIA DI BRESCIA
Dott. Francesca RAVELLI
SEZIONE A - sett. A n. 2062

Finanziato dall'Unione europea
NextGenerationEU

Comune di Vezzano sul Crostolo
Provincia di Reggio Emilia

NUOVA COSTRUZIONE MENSA SCOLASTICA A VEZZANO SUL CROSTOLO
Piazza della Vittoria n. 9
PROGETTO DEFINITIVO ESECUTIVO
CUP: E95E22000020006
Finanziamento: PNRR M4C1I1.2 – Missione 4 – Istruzione e Ricerca – Componente 1 – Potenziamento dell'offerta dei servizi di istruzione: dagli asili nido alle università – Investimento 1.2: "Piano di estensione del tempo pieno e mense", finanziato dall'Unione europea – Next Generation EU

COMMITTENTE
Comune di Vezzano sul Crostolo
Piazza della libertà 1 -
42030 Vezzano sul Crostolo (RE)

RUP
Ing. Iunior Simone Morani

PROGETTISTA
Planeo srl
Viale Mazzini 59,
25080, Mazzano (BS)

DIRETTORE DEI LAVORI
Ing. Paolo Venturini
Via Mantova 43
26100, Cremona (CR)

FASE PROGETTUALE
PROGETTO DEFINITIVO-ESECUTIVO

AREA PROGETTUALE **ARCHITETTONICA**

ELABORATO: SCHEMA ACQUE BIANCHE

SCALA: 1:100, 1:1000, 1:10

REV	DATA	MODIFICHE
0	Novembre 2022	
1		
2		
3		
4		

ELABORATO N. **A17**

QUESTO DISEGNO NON PUO' ESSERE RIPRODOTTO, NE' AUTORIZZATO ALTROVE, NE' CEDUTO A TERZI IN TUTTO OD IN PARTE SENZA IL CONSENSO SCRITTO DELL'AUTORE