




SEZIONE (F.01) PER LA POSA DELLE CONDOTTE FOGNARIE

Materiale di riporto (> 60 cm)

sabbia (10 cm sotto + ø + 20 cm sopra)

Tubazione fognaria DN

PROFONDITA' DI POSA: misurata sull'estradosso della tubazione di norma non inferiore a 80 cm
DISTANZA TRA TUBAZIONI: superiore a 15 cm
INCLINAZIONE PARETI DELLO SCAVO: in base alla natura e consistenza del terreno (convenzionalmente pari a 0°)
LETTO DI POSA: 10 cm di sabbia
RICOPRIMENTO: 20 cm oltre la generatrice superiore della tubazione

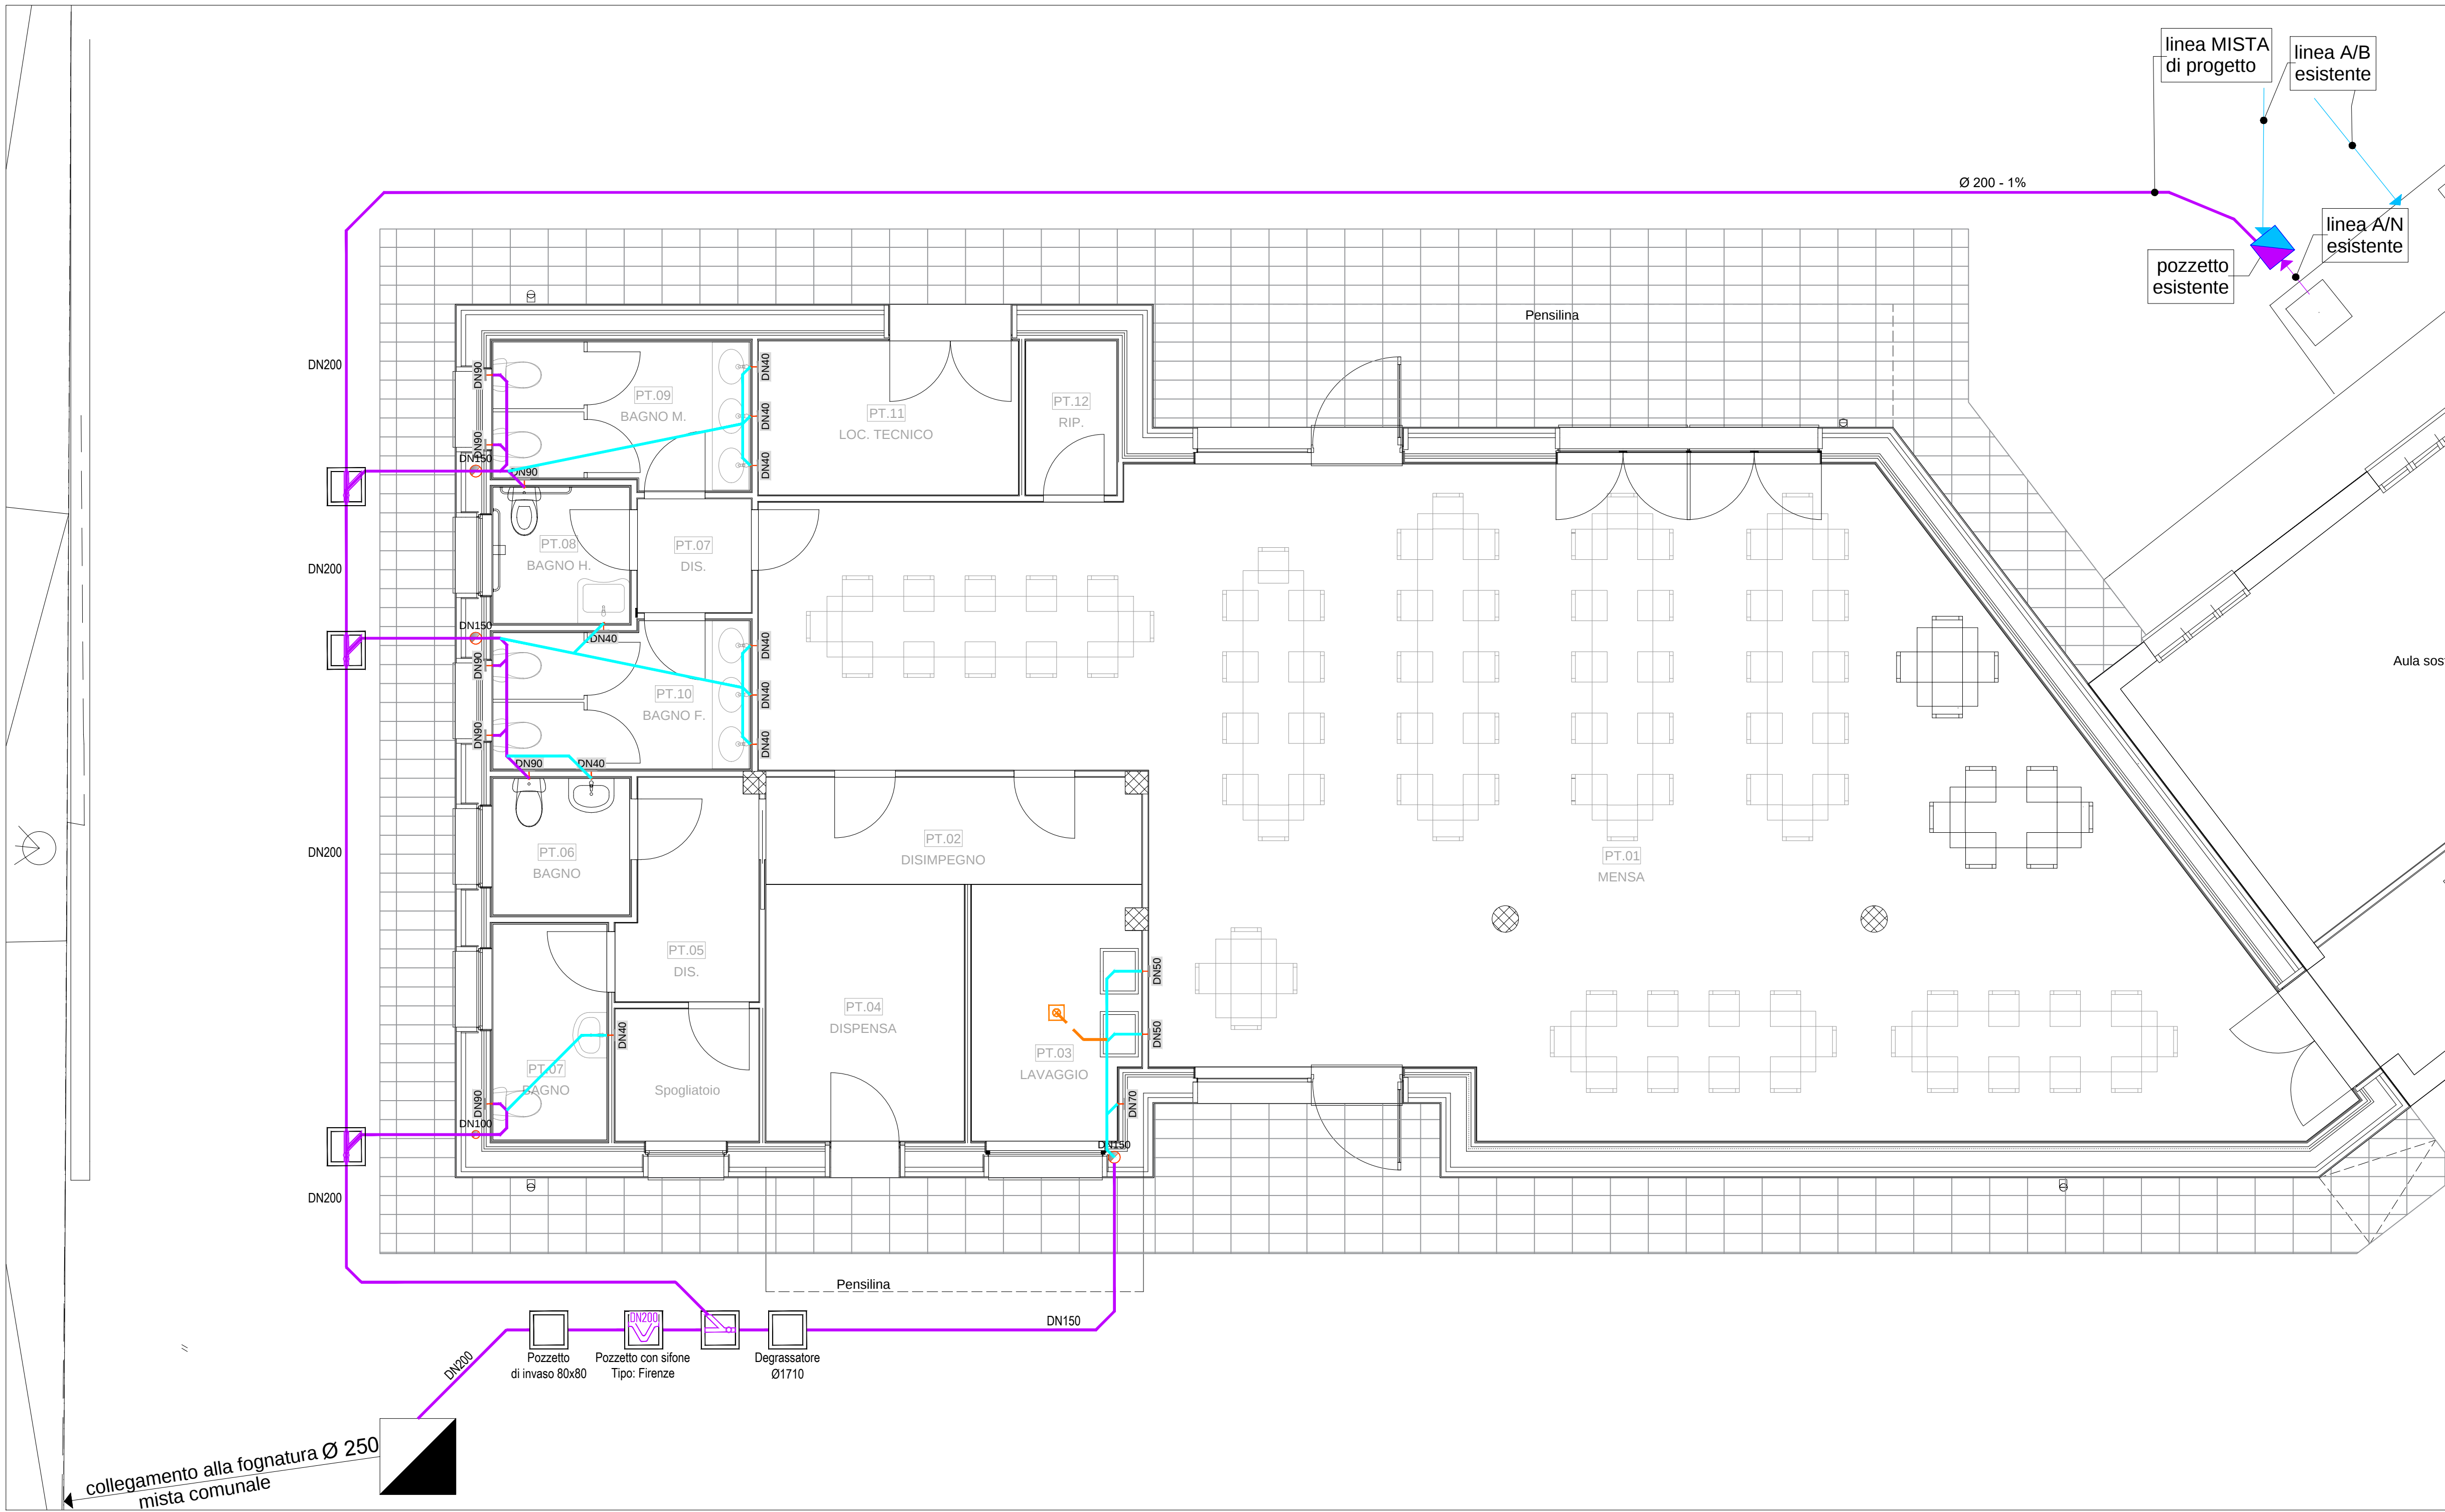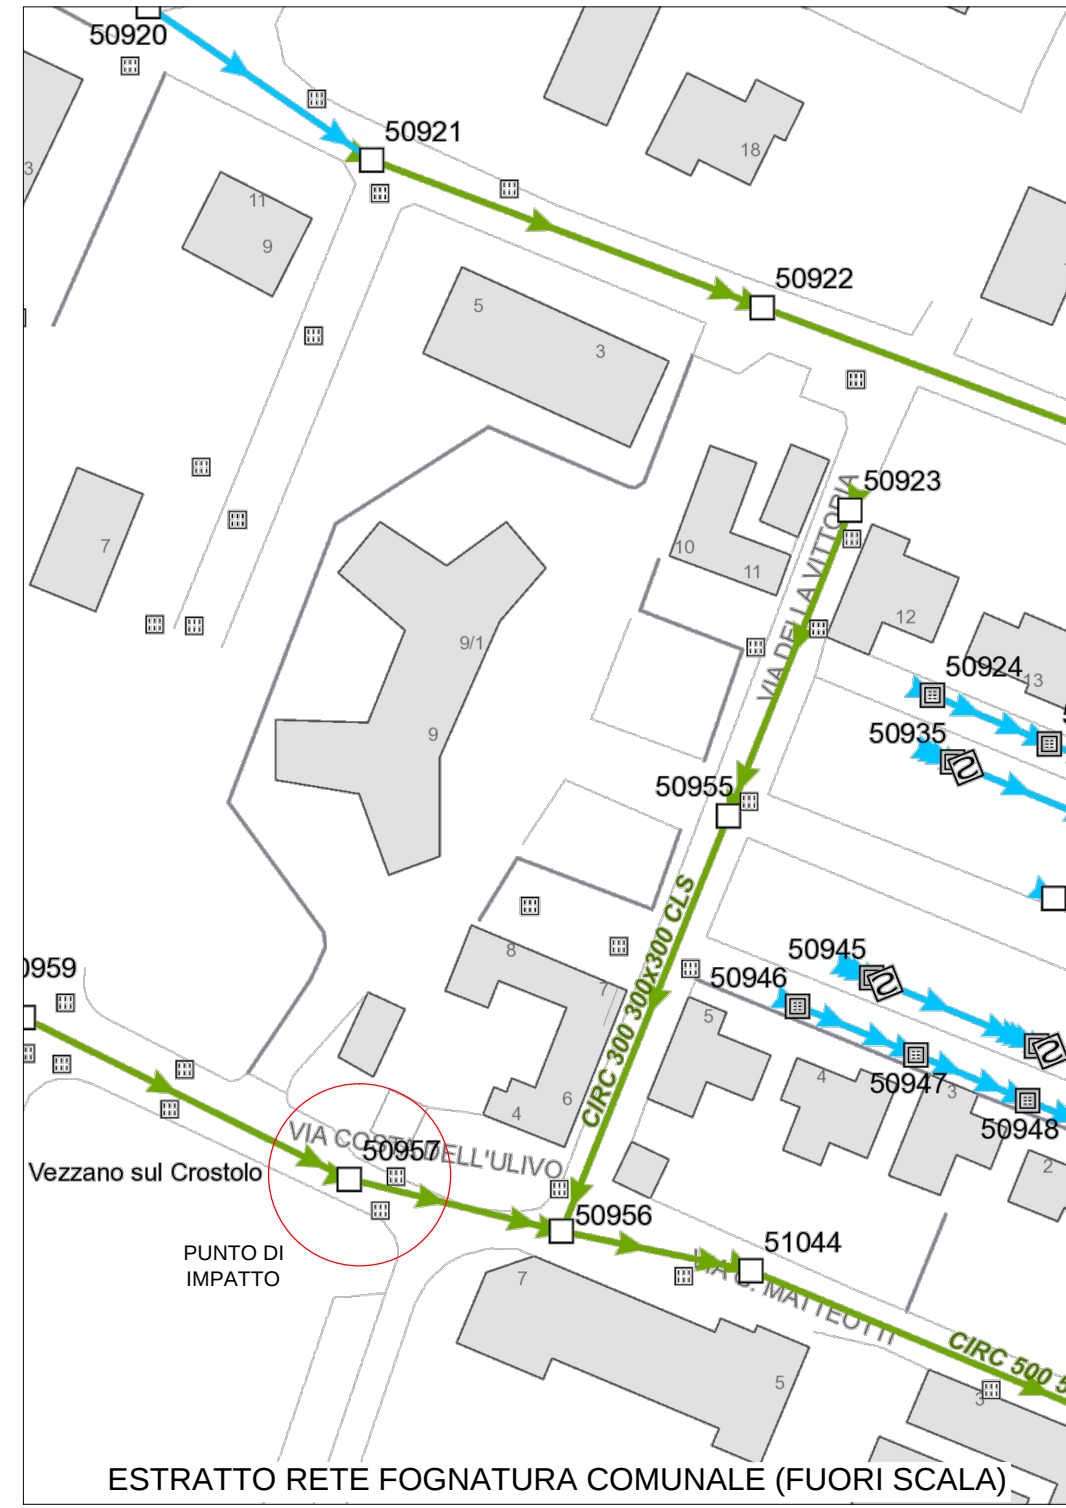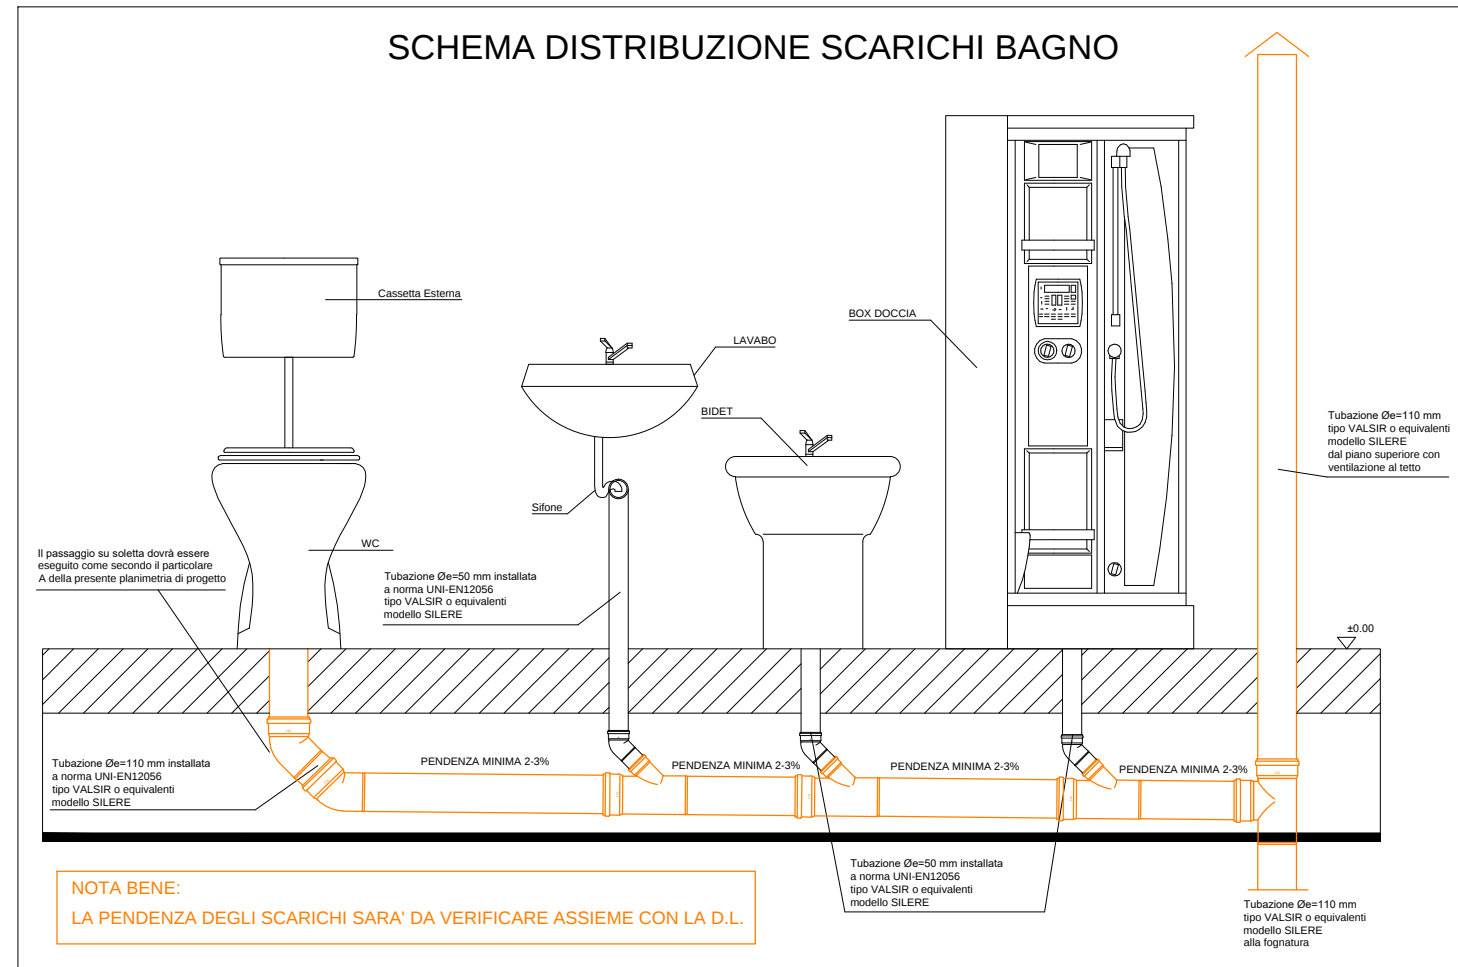

LEGENDA	
	Dramazione di scarico con tubazione in polipropilene ad alte prestazioni acustiche tipo Valsir, mod. Silere, nei diametri indicati in pianta.
	Linea di scarico con tubazione in polipropilene tipo Valsir, mod. PP Ecoforte, nei diametri indicati in pianta, pendenza minima 1%
	Colonna di scarico con tubazione in polipropilene ad alte prestazioni acustiche tipo Valsir, mod. Silere, nei diametri indicati in pianta.
	Attacco linea di scarico, diametro indicato in pianta
	Pozzetto ispezione tubazione fognatura

TIMBRI E FIRME




**Finanziato
dall'Unione europea**
NextGenerationEU

Comune di Vezzano sul Crostolo
Provincia di Reggio Emilia

NUOVA COSTRUZIONE MENSA SCOLASTICA A VEZZANO SUL CROSTOLO
Piazza della Vittoria n. 9
PROGETTO DEFINITIVO ESECUTIVO
CUP: E95E2200020006
Finanziamento: PNRR M4C1I1.2 - Missione 4 - Istruzione e Ricerca - Componente 1 - Potenziamento dell'offerta dei servizi di Istruzione dagli asili nido alle università - Investimento 12: Piano di estensione del tempo pieno e mense, Finanziato dall'Unione europea - Next Generation EU

COMMITTENTE
Comune di Vezzano sul Crostolo
Piazza della libertà 1 -
42030 Vezzano sul Crostolo (RE)


RUP
Ing. Junior Simone Morani

PROGETTISTA



planeo srl
Viale Mazzini 59,
25080, Mazzano (BS)

DIRETTORE DEI LAVORI

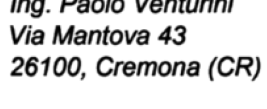

Ing. Paolo Venturini
Via Mantova 43
26100, Cremona (CR)

FASE PROGETTUALE
PROGETTO DEFINITIVO-ESECUTIVO

AREA PROGETTUALE

ELABORATO

Scarichi

IMPIANTI

0 DATA

REVISIONE DATA MODIFICHE

1

2

3

4

Novembre 2022

SCALA

1:50

ELABORATO N.

M04