

INSTALLAZIONE DI NUOVO
APPARECCHIO DISSUASORE DI
VELOCITA'


TRATTO C

MARCIAPIEDE IN CONGLOMERATO BITUMINOSO
per realizzazione nuovo marciapiede


marciapiede in conglomerato
bituminoso = 2.5 cm
calcestruzzo sp 7 cm con rete
elettrosaldata dim.6, maglia 20x20
sottofondo = 30 cm

MARCIAPIEDE IN AUTOBLOCCANTI
per ripristino marciapiede esistente sul lato Est di Via Caduti
della Bettola per realizzazione di attraversamento pedonale Smart

autobloccante = 7 cm
pietrischetto = 4 cm
sottofondo = 30 cm

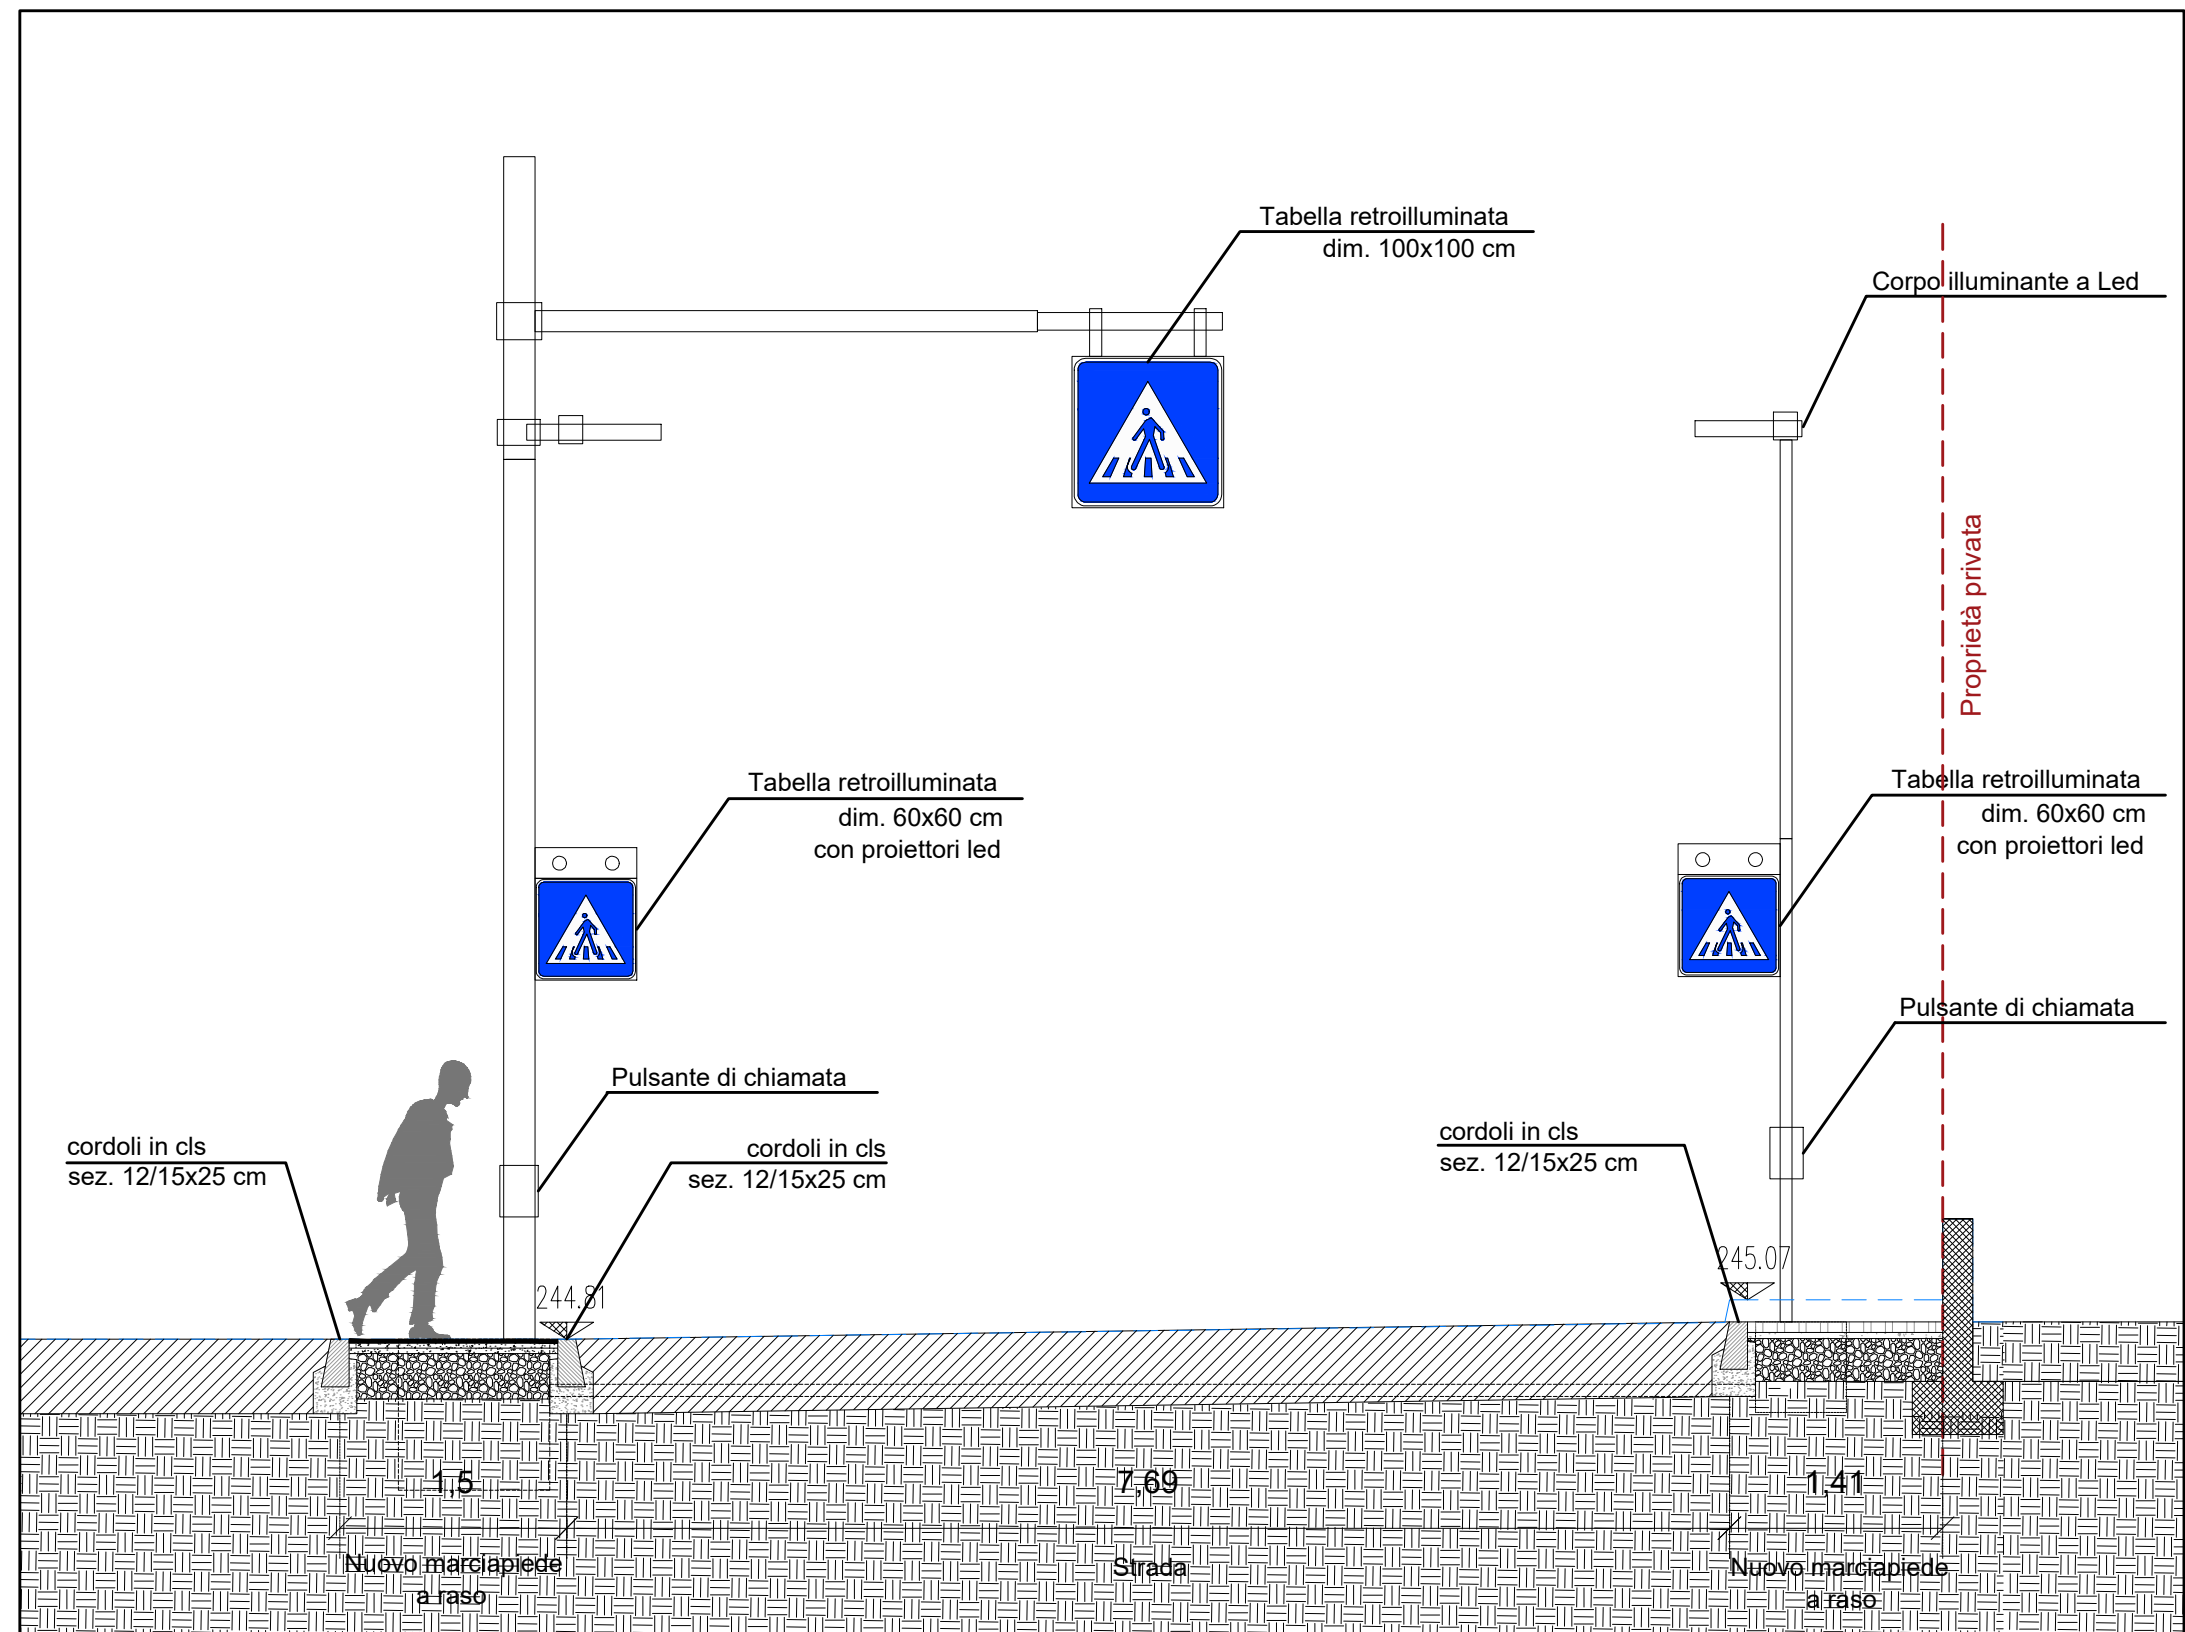

SEZIONE C1

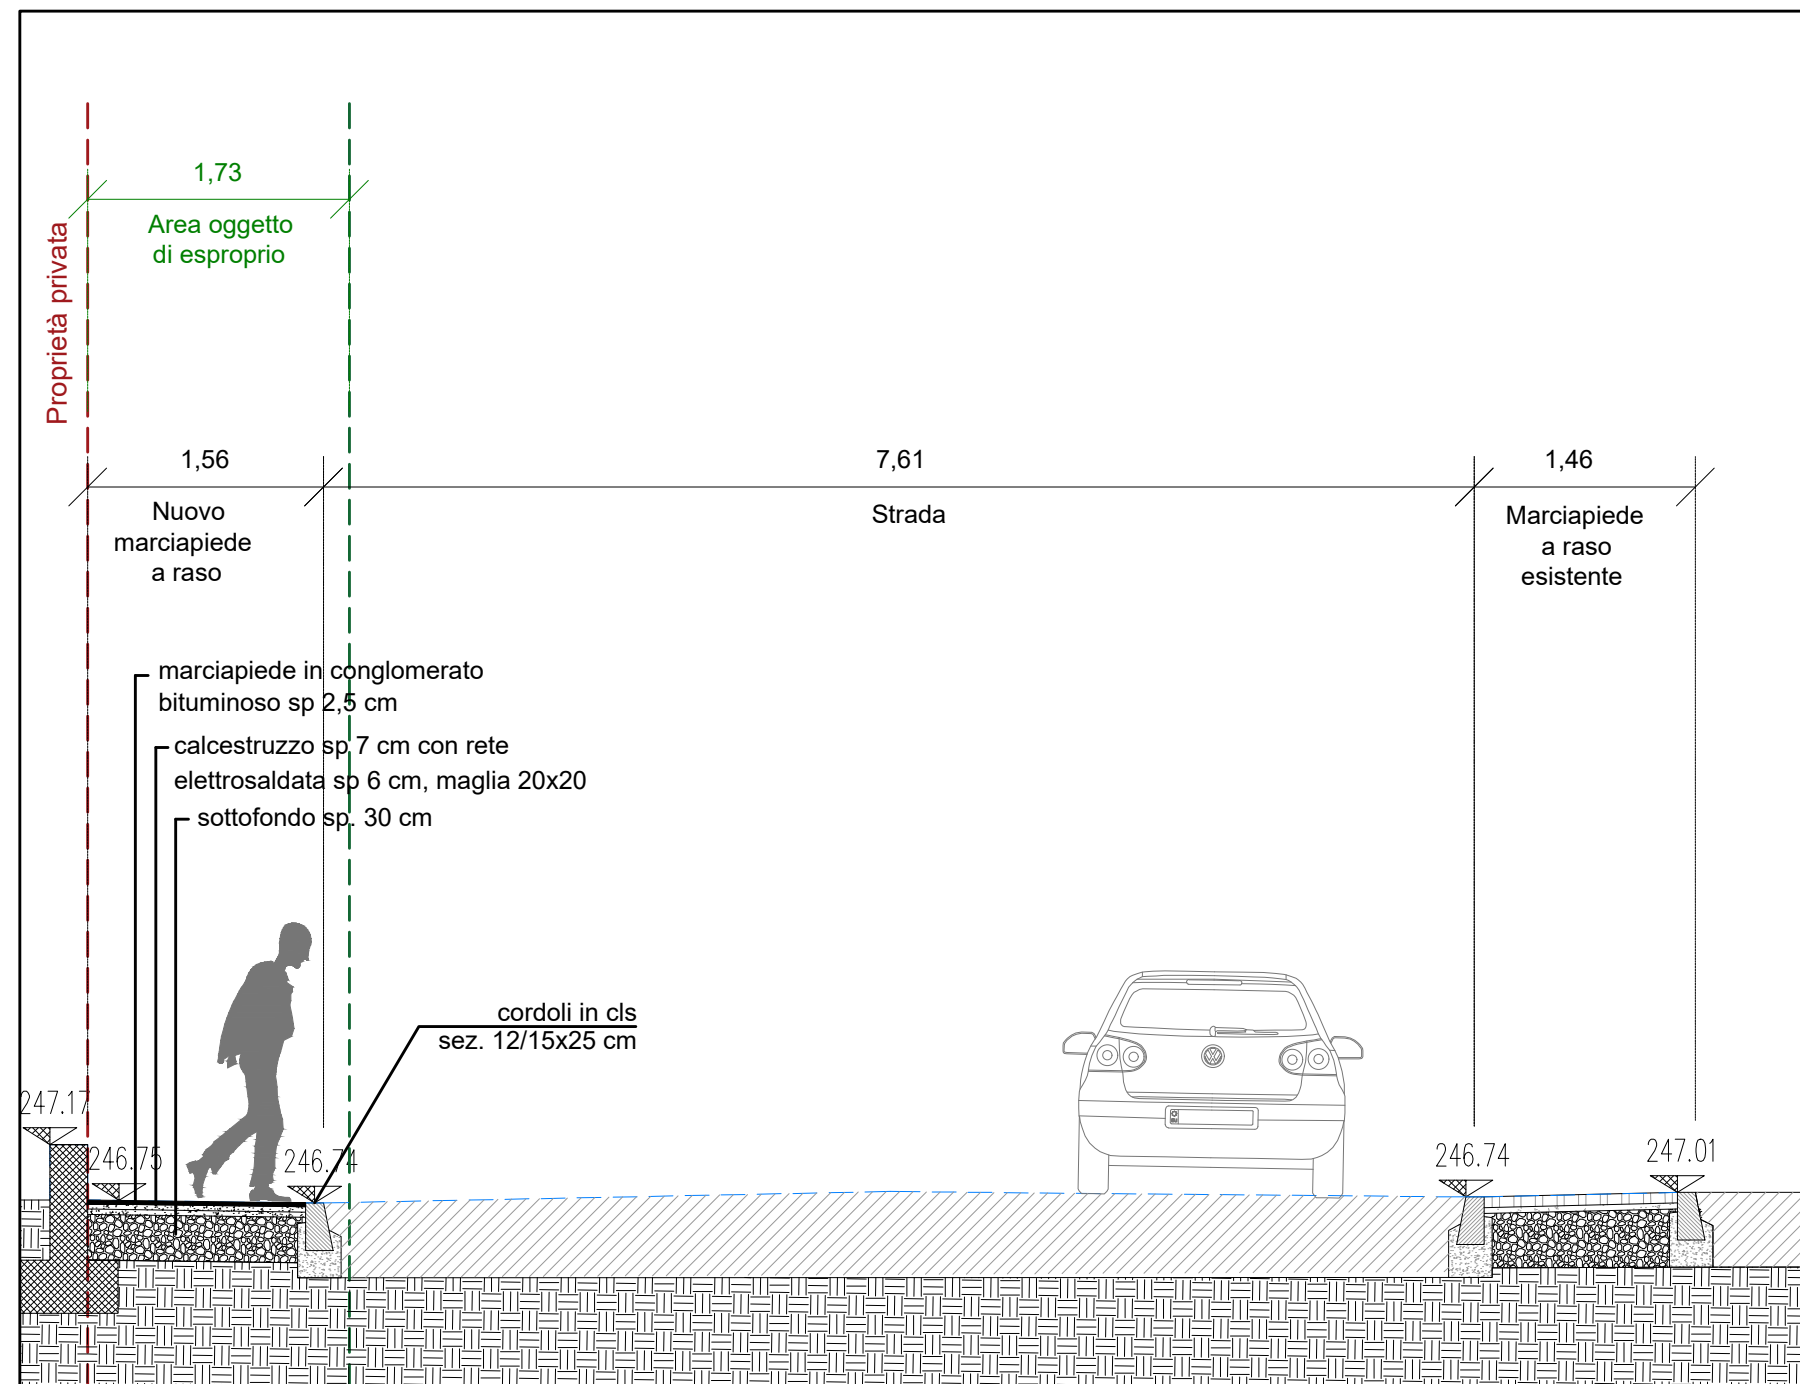

SEZIONE C2



LAURO SACCHETTI ASSOCIATI
Via Del Chionso, 28/o - 42122 Reggio Emilia
Tel. 0522-271401 - Fax 0522-923700 - P.I. 01612630358
www.studioisa.it - info@studioisa.it - info@pec.studioisa.it

committente:



titolo:
**Completamento della rete pedonale
esistente in loc. La Vecchia, in fregio alla
S.S. 63
CUP.E95F22000230001**

fase:
Progetto di fattibilità tecnico economica

elaborato:
Architettonici

descrizione:
Sezioni di progetto - Tratto C

orientamento	tavola n.
	Tav.11
1° emissione 19-02-2024	scala: 1:250-1:20
aggiornamenti: 30-03-2026	

gruppo di progetto:
Ing. Ermanno Panciroli
Ing. Lucia Foroni

verificato da: Ing. Ermanno Panciroli
validato da: Ing. Ermanno Panciroli

COMPANY WITH
QUALITY SYSTEM
CERTIFIED BY DNV
ISO 9001

cdx: A2327
rp: EP

file
C2327_VEZ_rete pedonale.dwg