


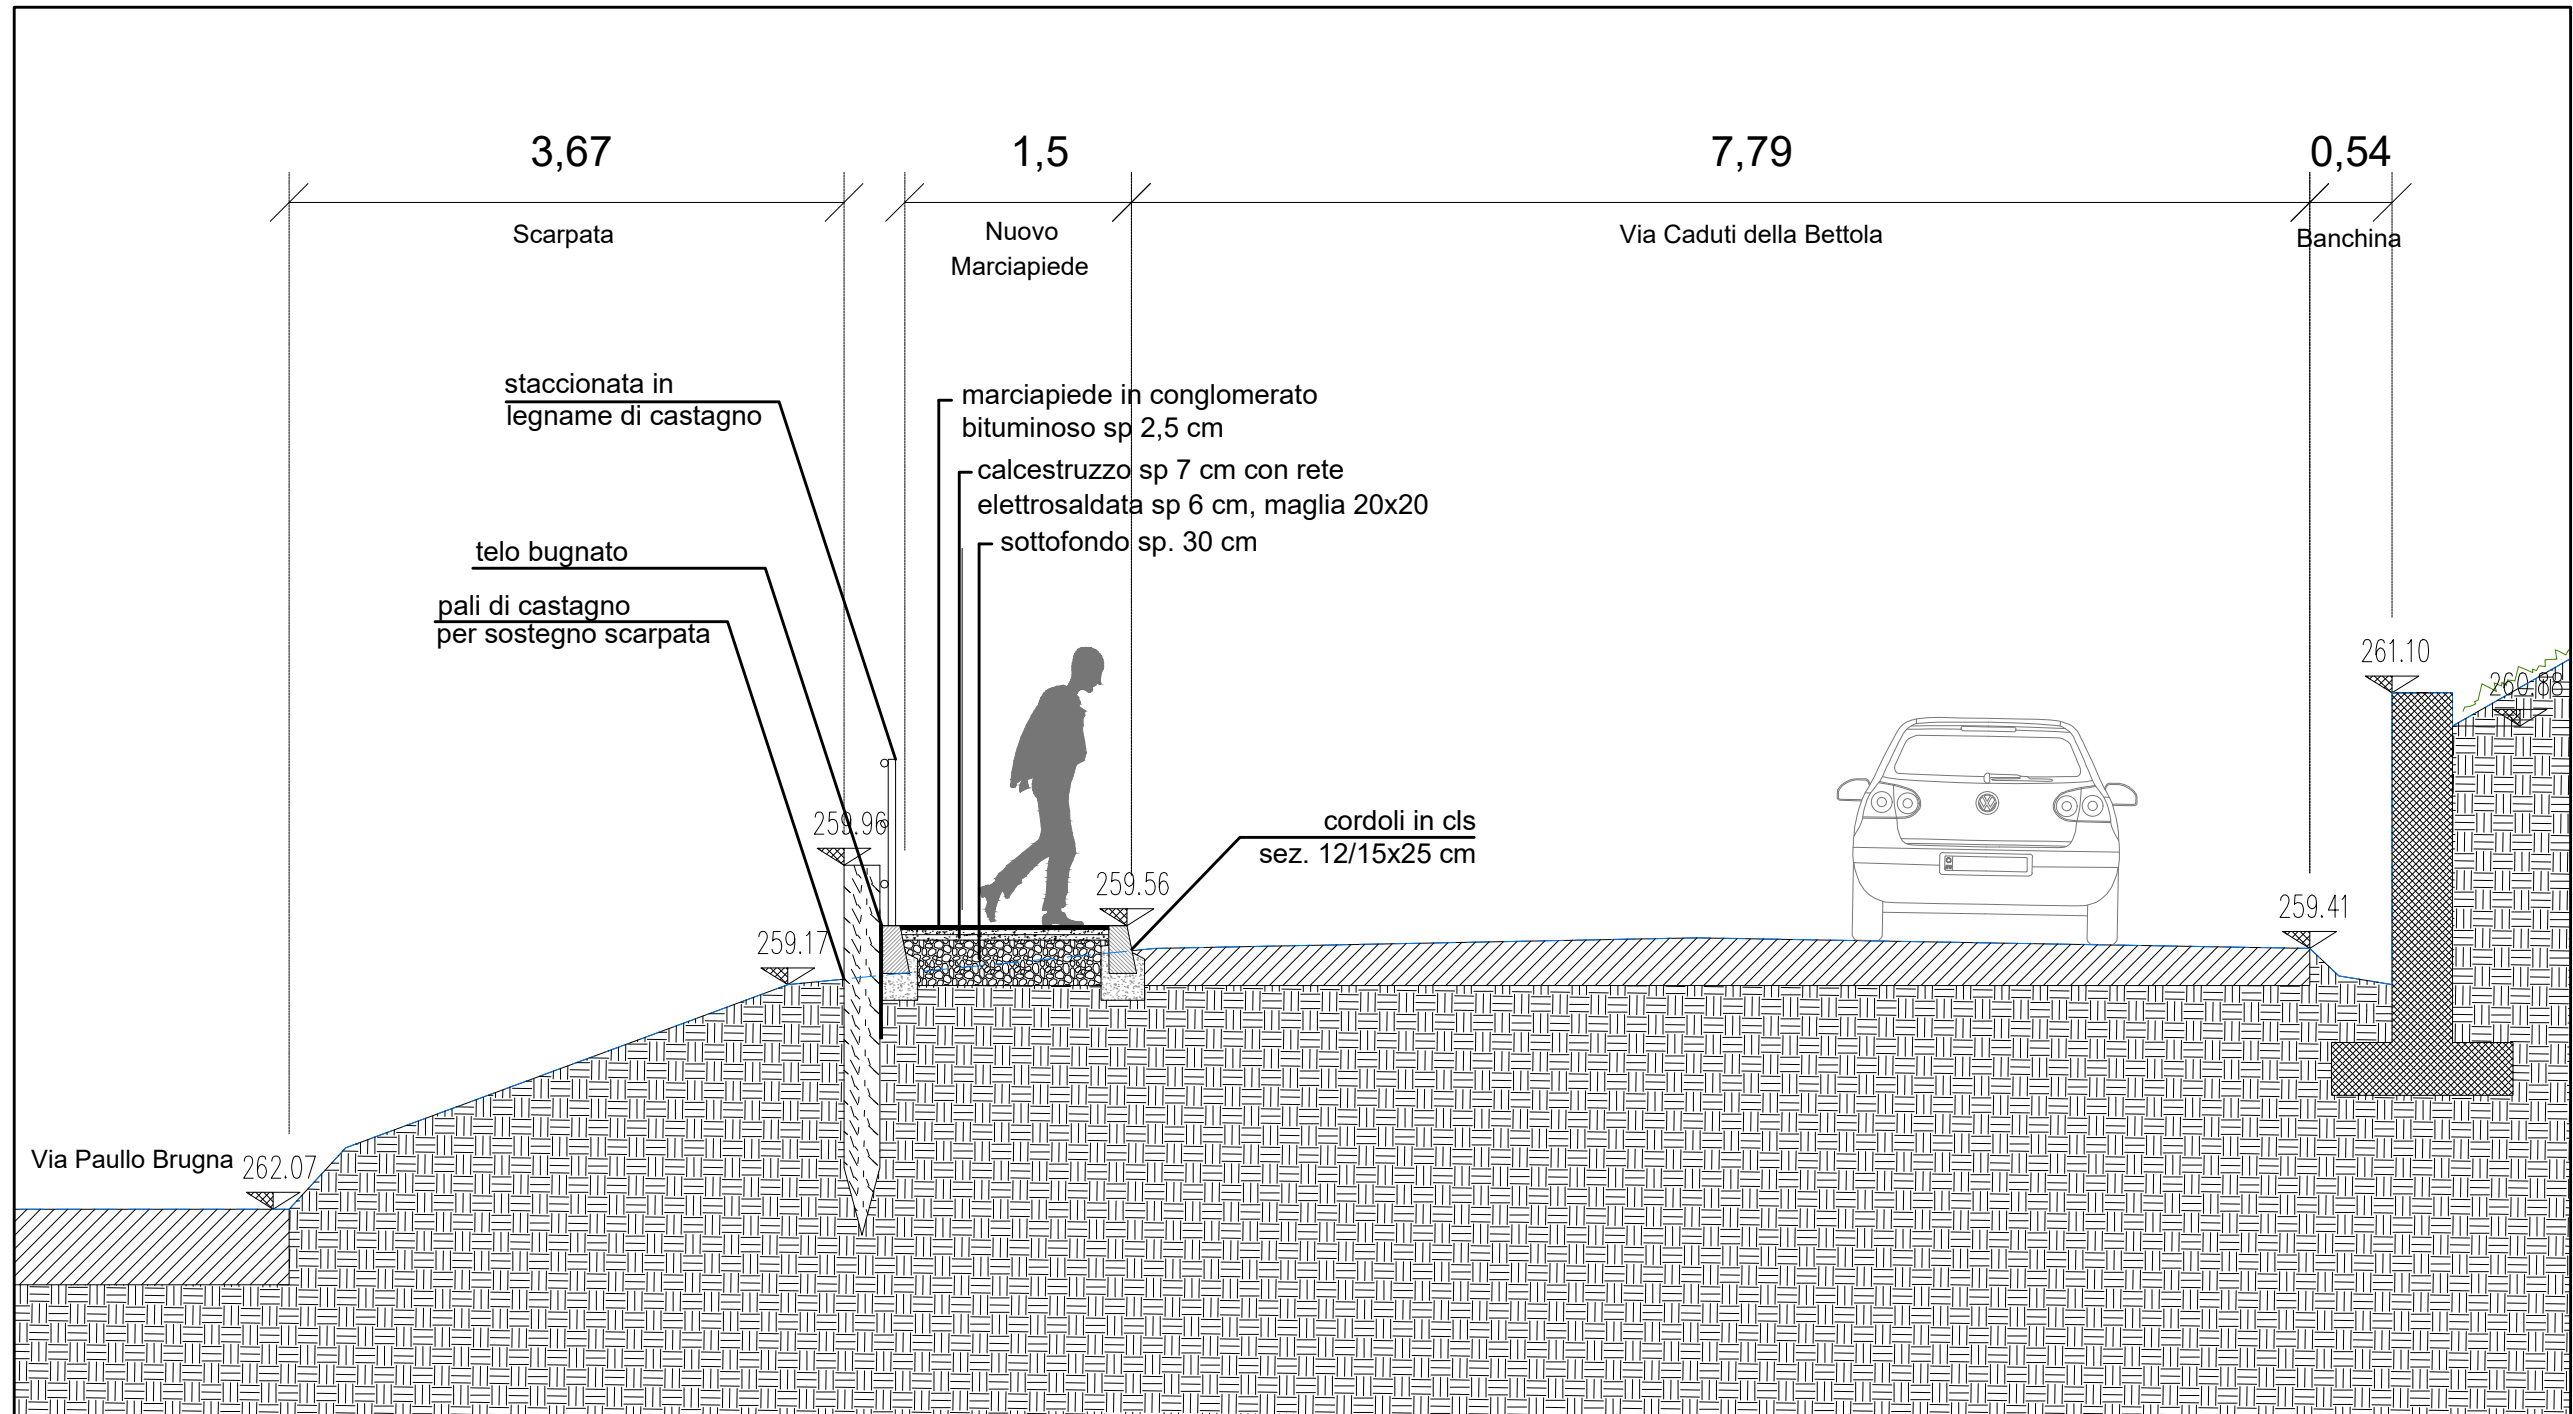
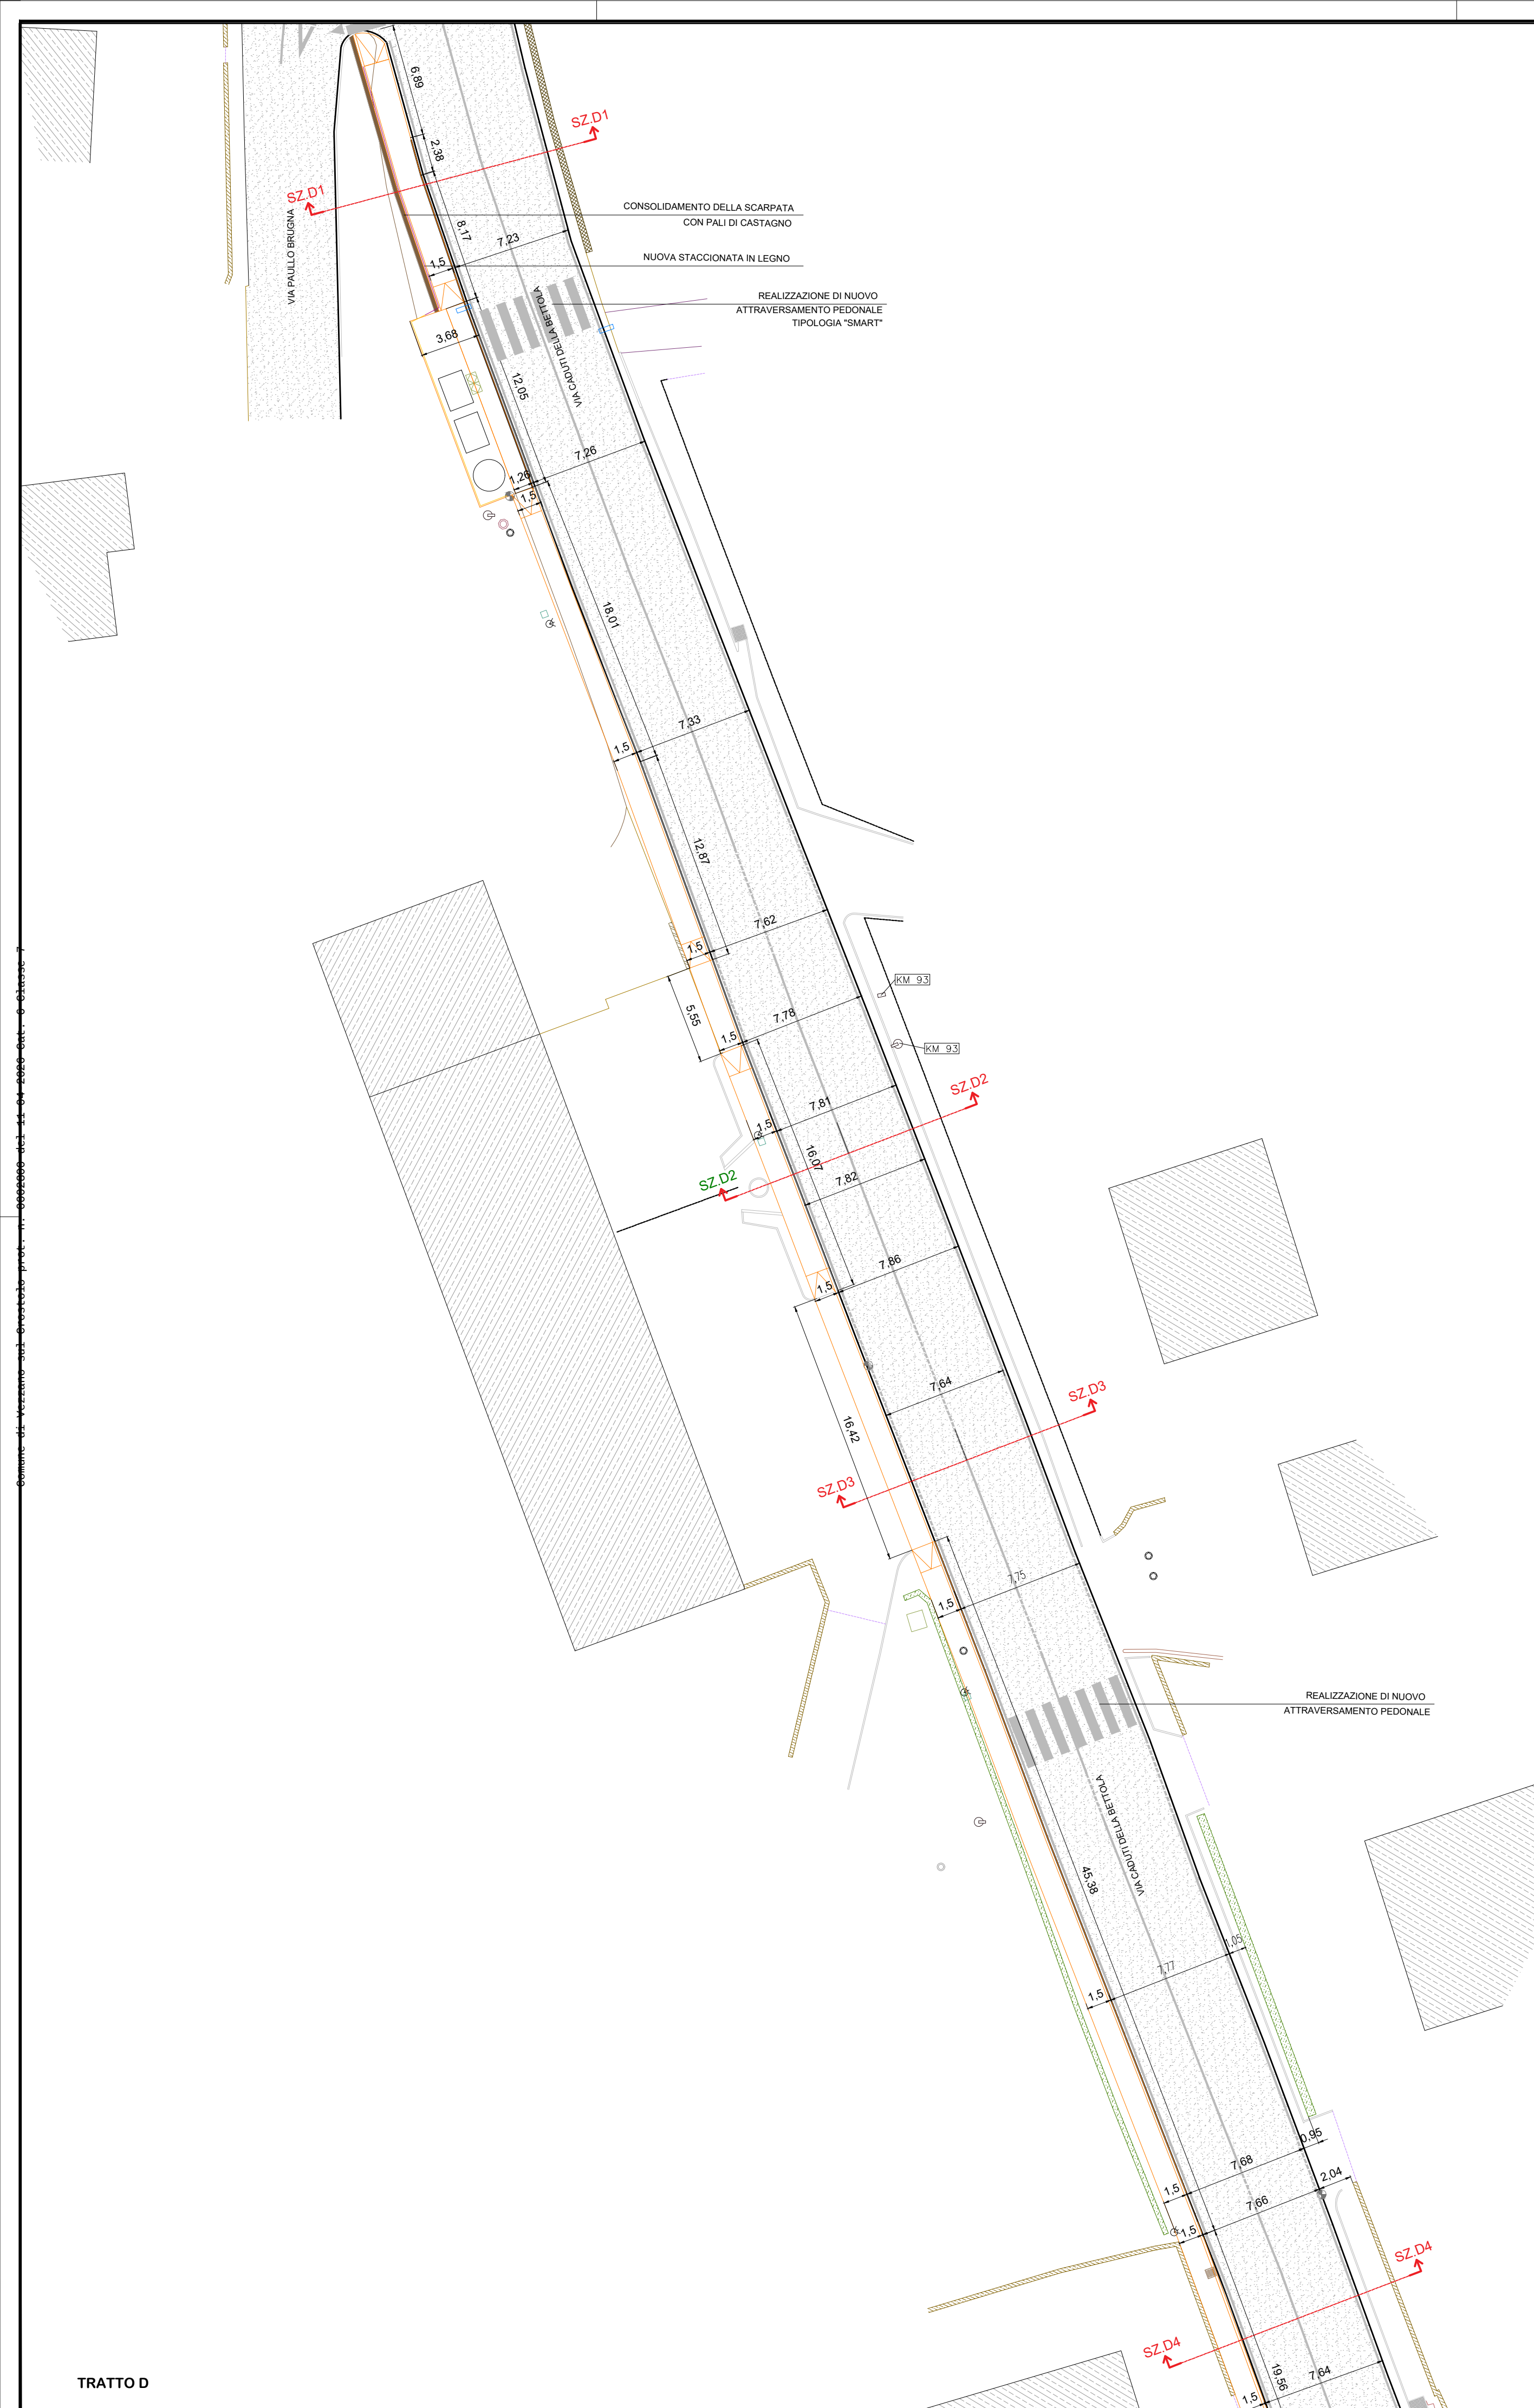


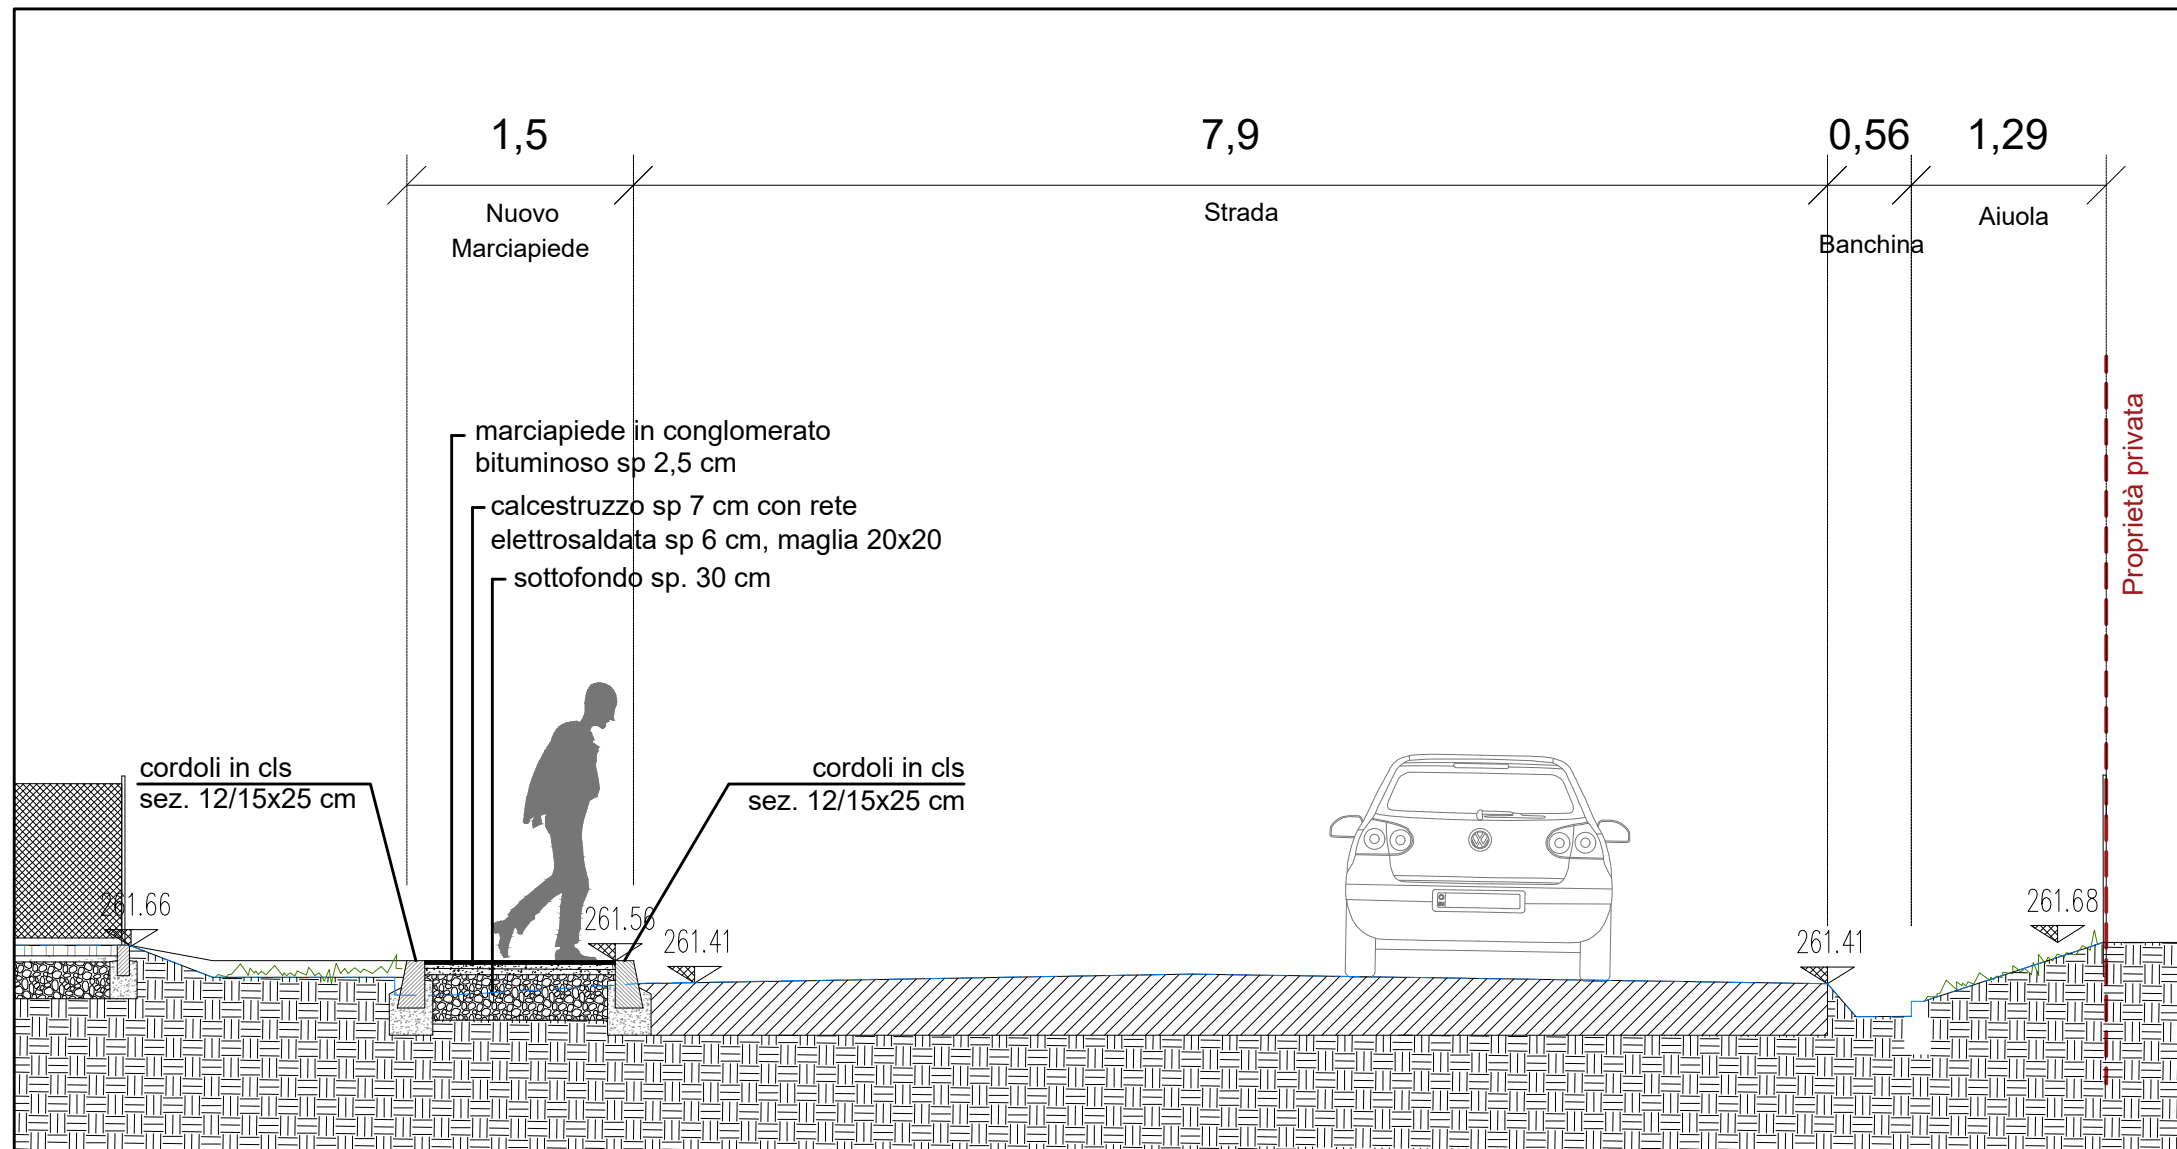


SEZIONE D1

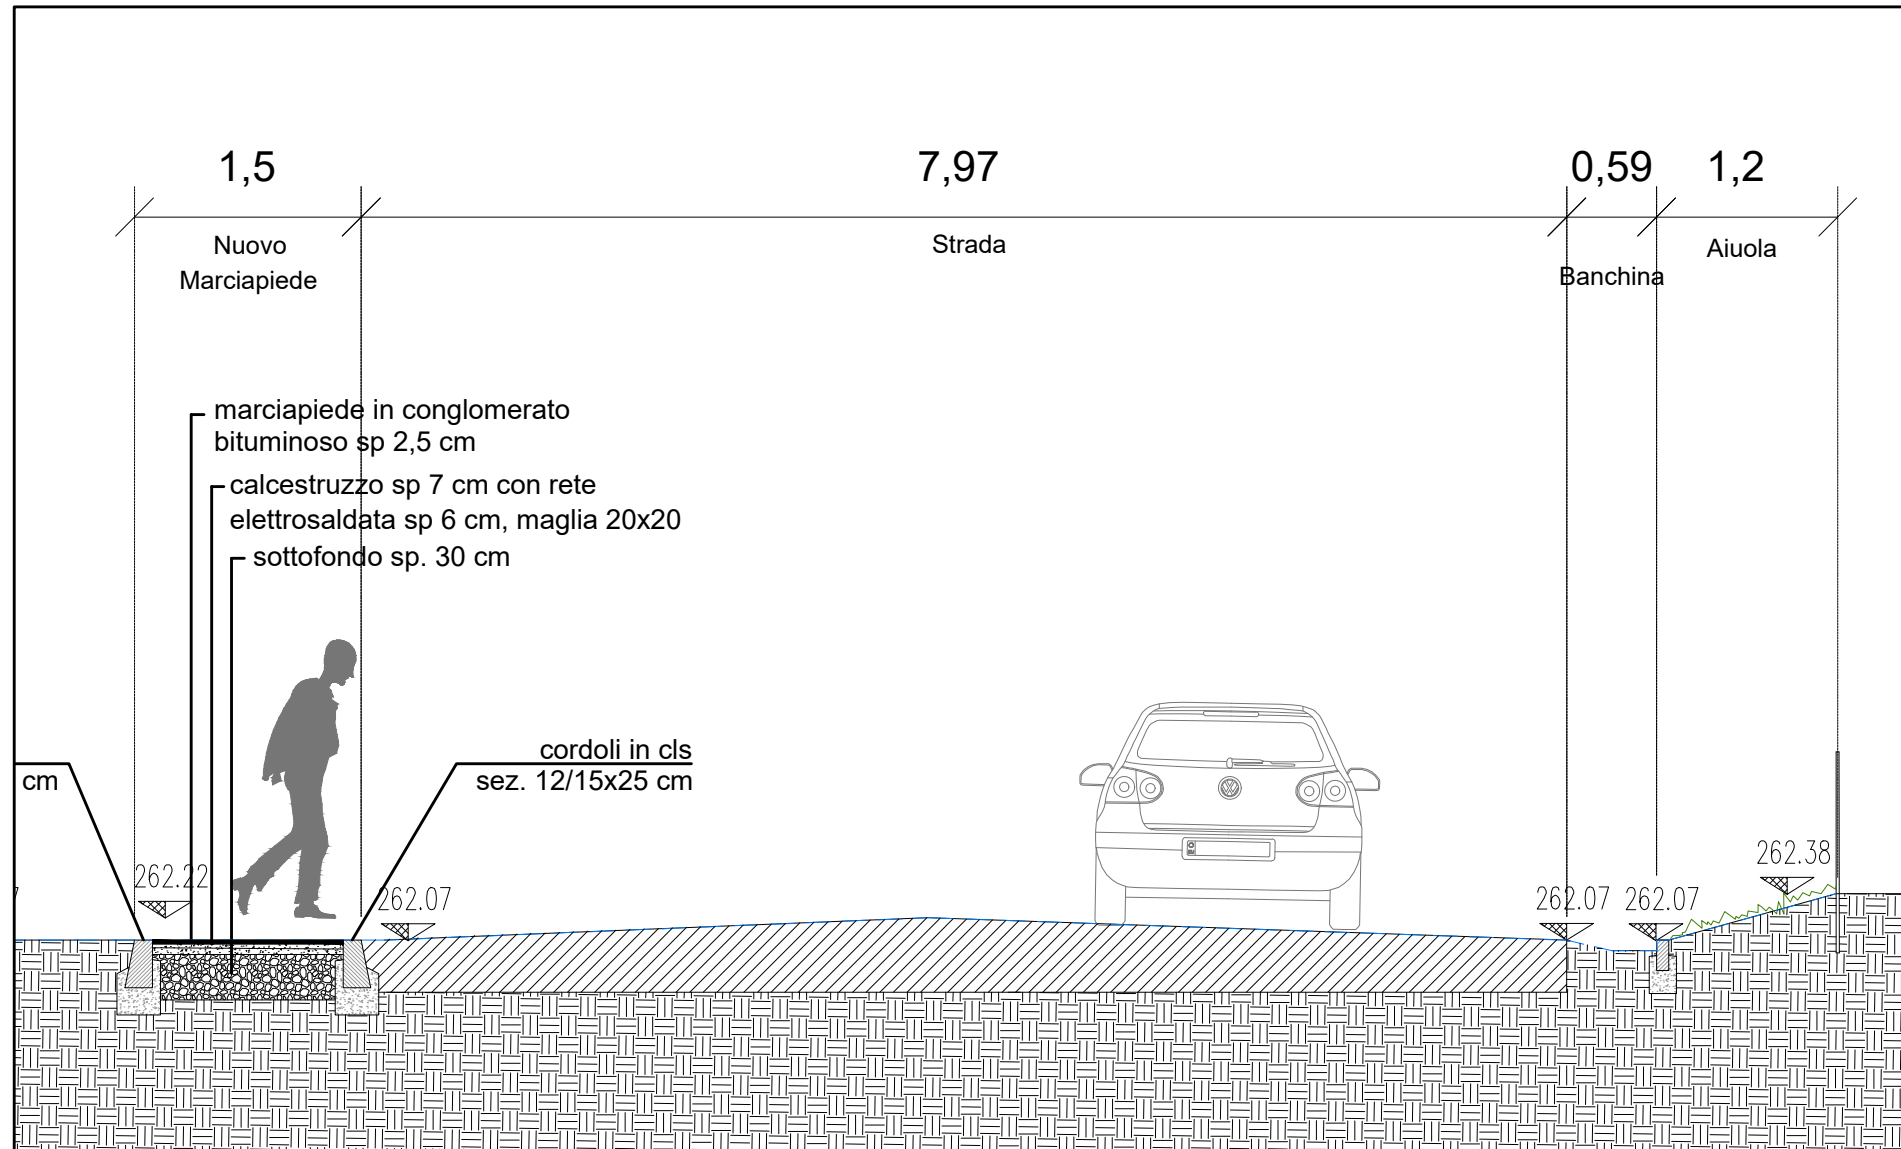

SEZIONE D2

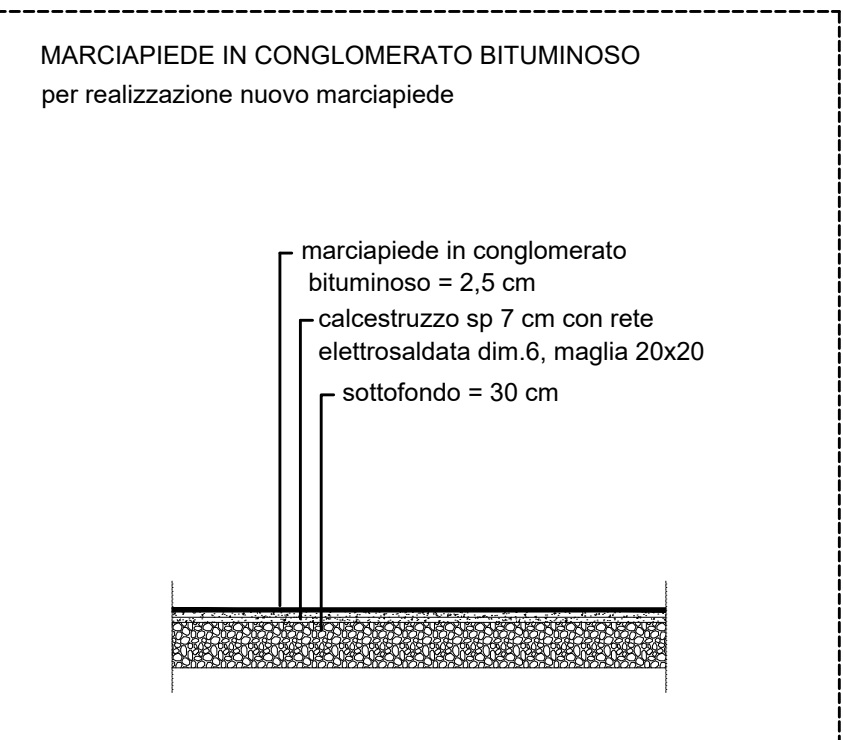

SEZIONE D3

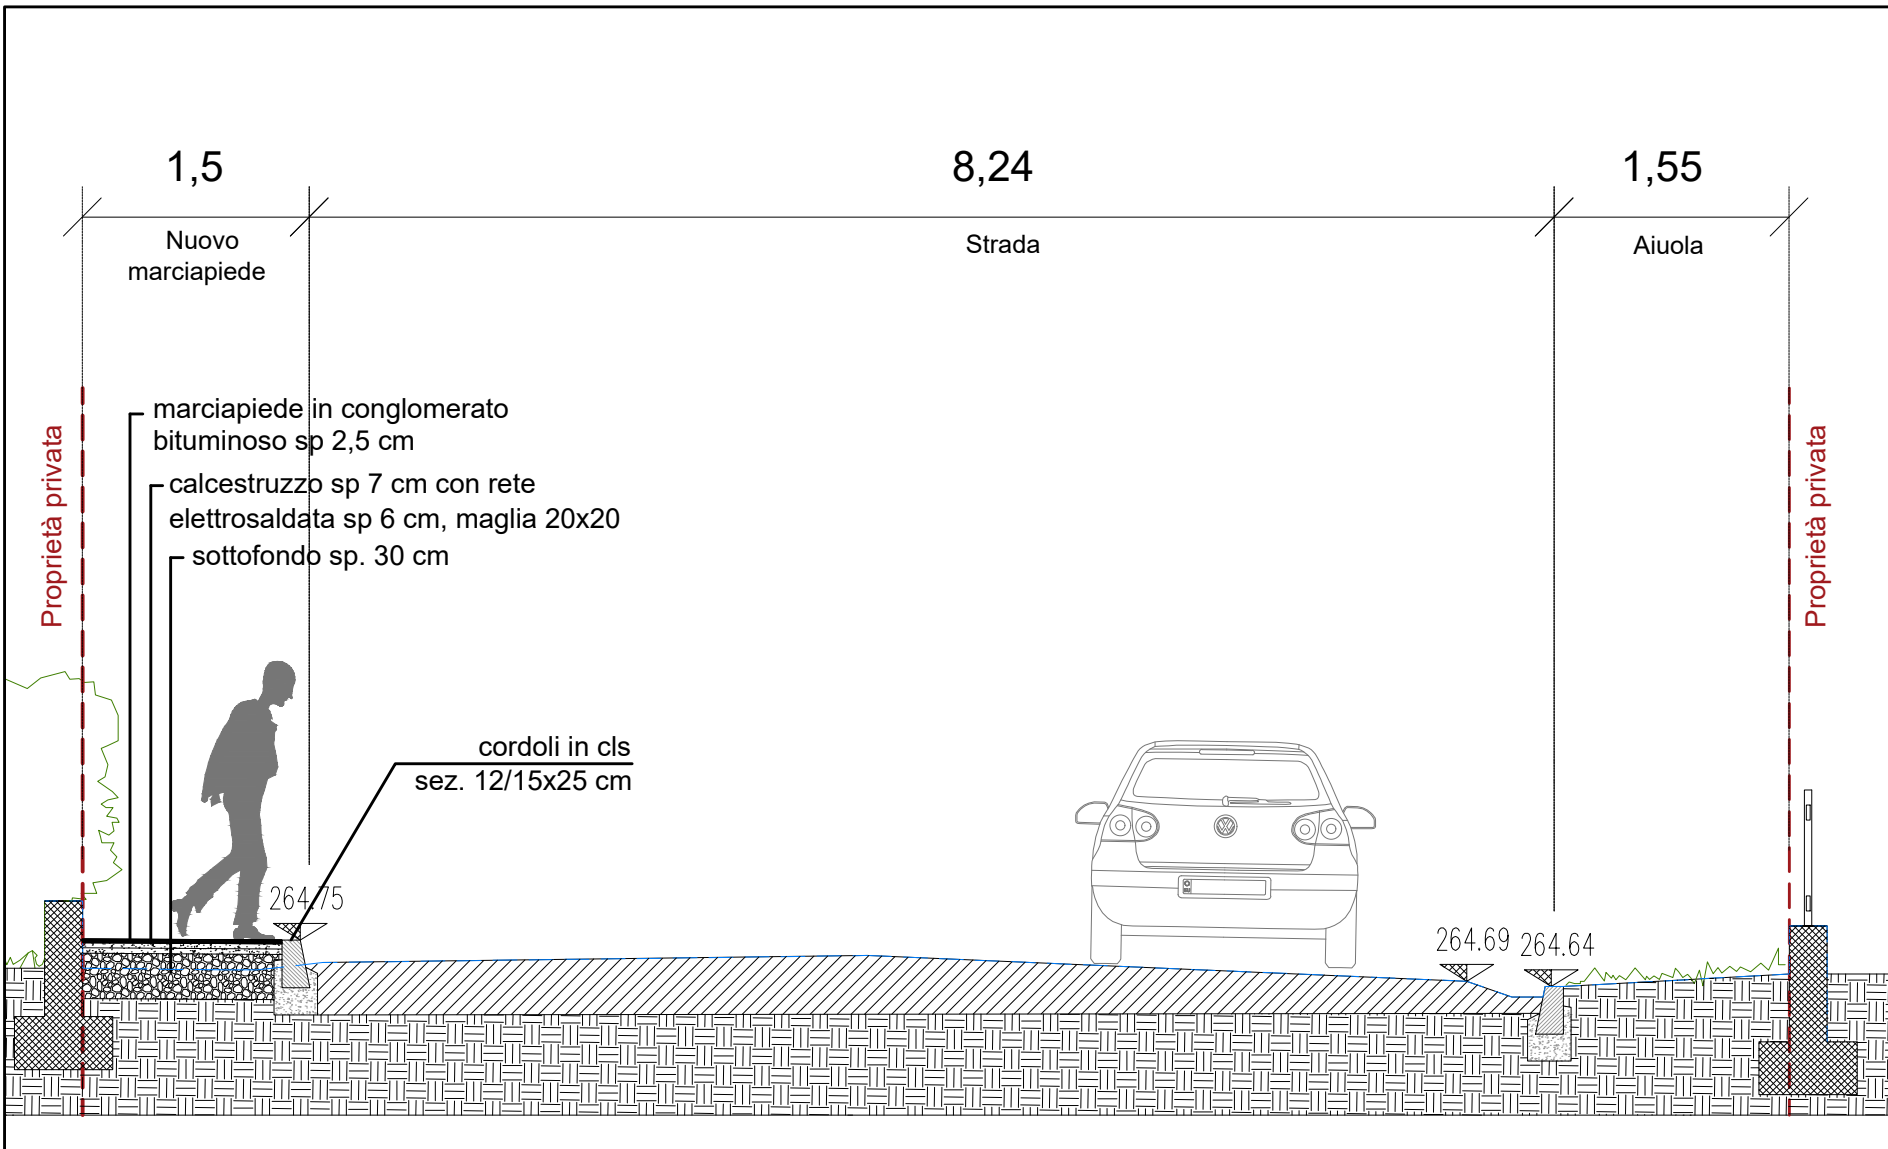

SEZIONE D4



LAURO SACCHETTI ASSOCIATI
Via Del Chionso, 28/a - 42122 Reggio Emilia
Tel. 0522-271401 - Fax 0522-923700 - P.I. 01612630358
www.studio5100.it - info@studio5100.it - info@pec.studio5100.it

committente:



titolo:
Completamento della rete pedonale
esistente in loc. La Vecchia, in fregio alla
S.S. 63
CUP.E95F22000230001

fase:
Progetto di fattibilità tecnico economica
elaborato:
Architettonici
descrizione:
Sezioni di progetto - Tratto D

orientamento	tavola n.
	Tav.12
1° emissione 19-02-2024	scala: 1:250-1:50
aggiornamenti: 30-03-2026	

gruppo di progetto:
Ing. Ermanno Panciroli
Ing. Lucia Foroni

verificato da: Ing. Ermanno Panciroli

validato da: Ing. Ermanno Panciroli

COMPANY WITH
QUALITY SYSTEM
CERTIFIED BY CNV
ISO 9001

file
C2327_VEZ_rete pedonale.dwg

cdx: A2327
rp: EP