


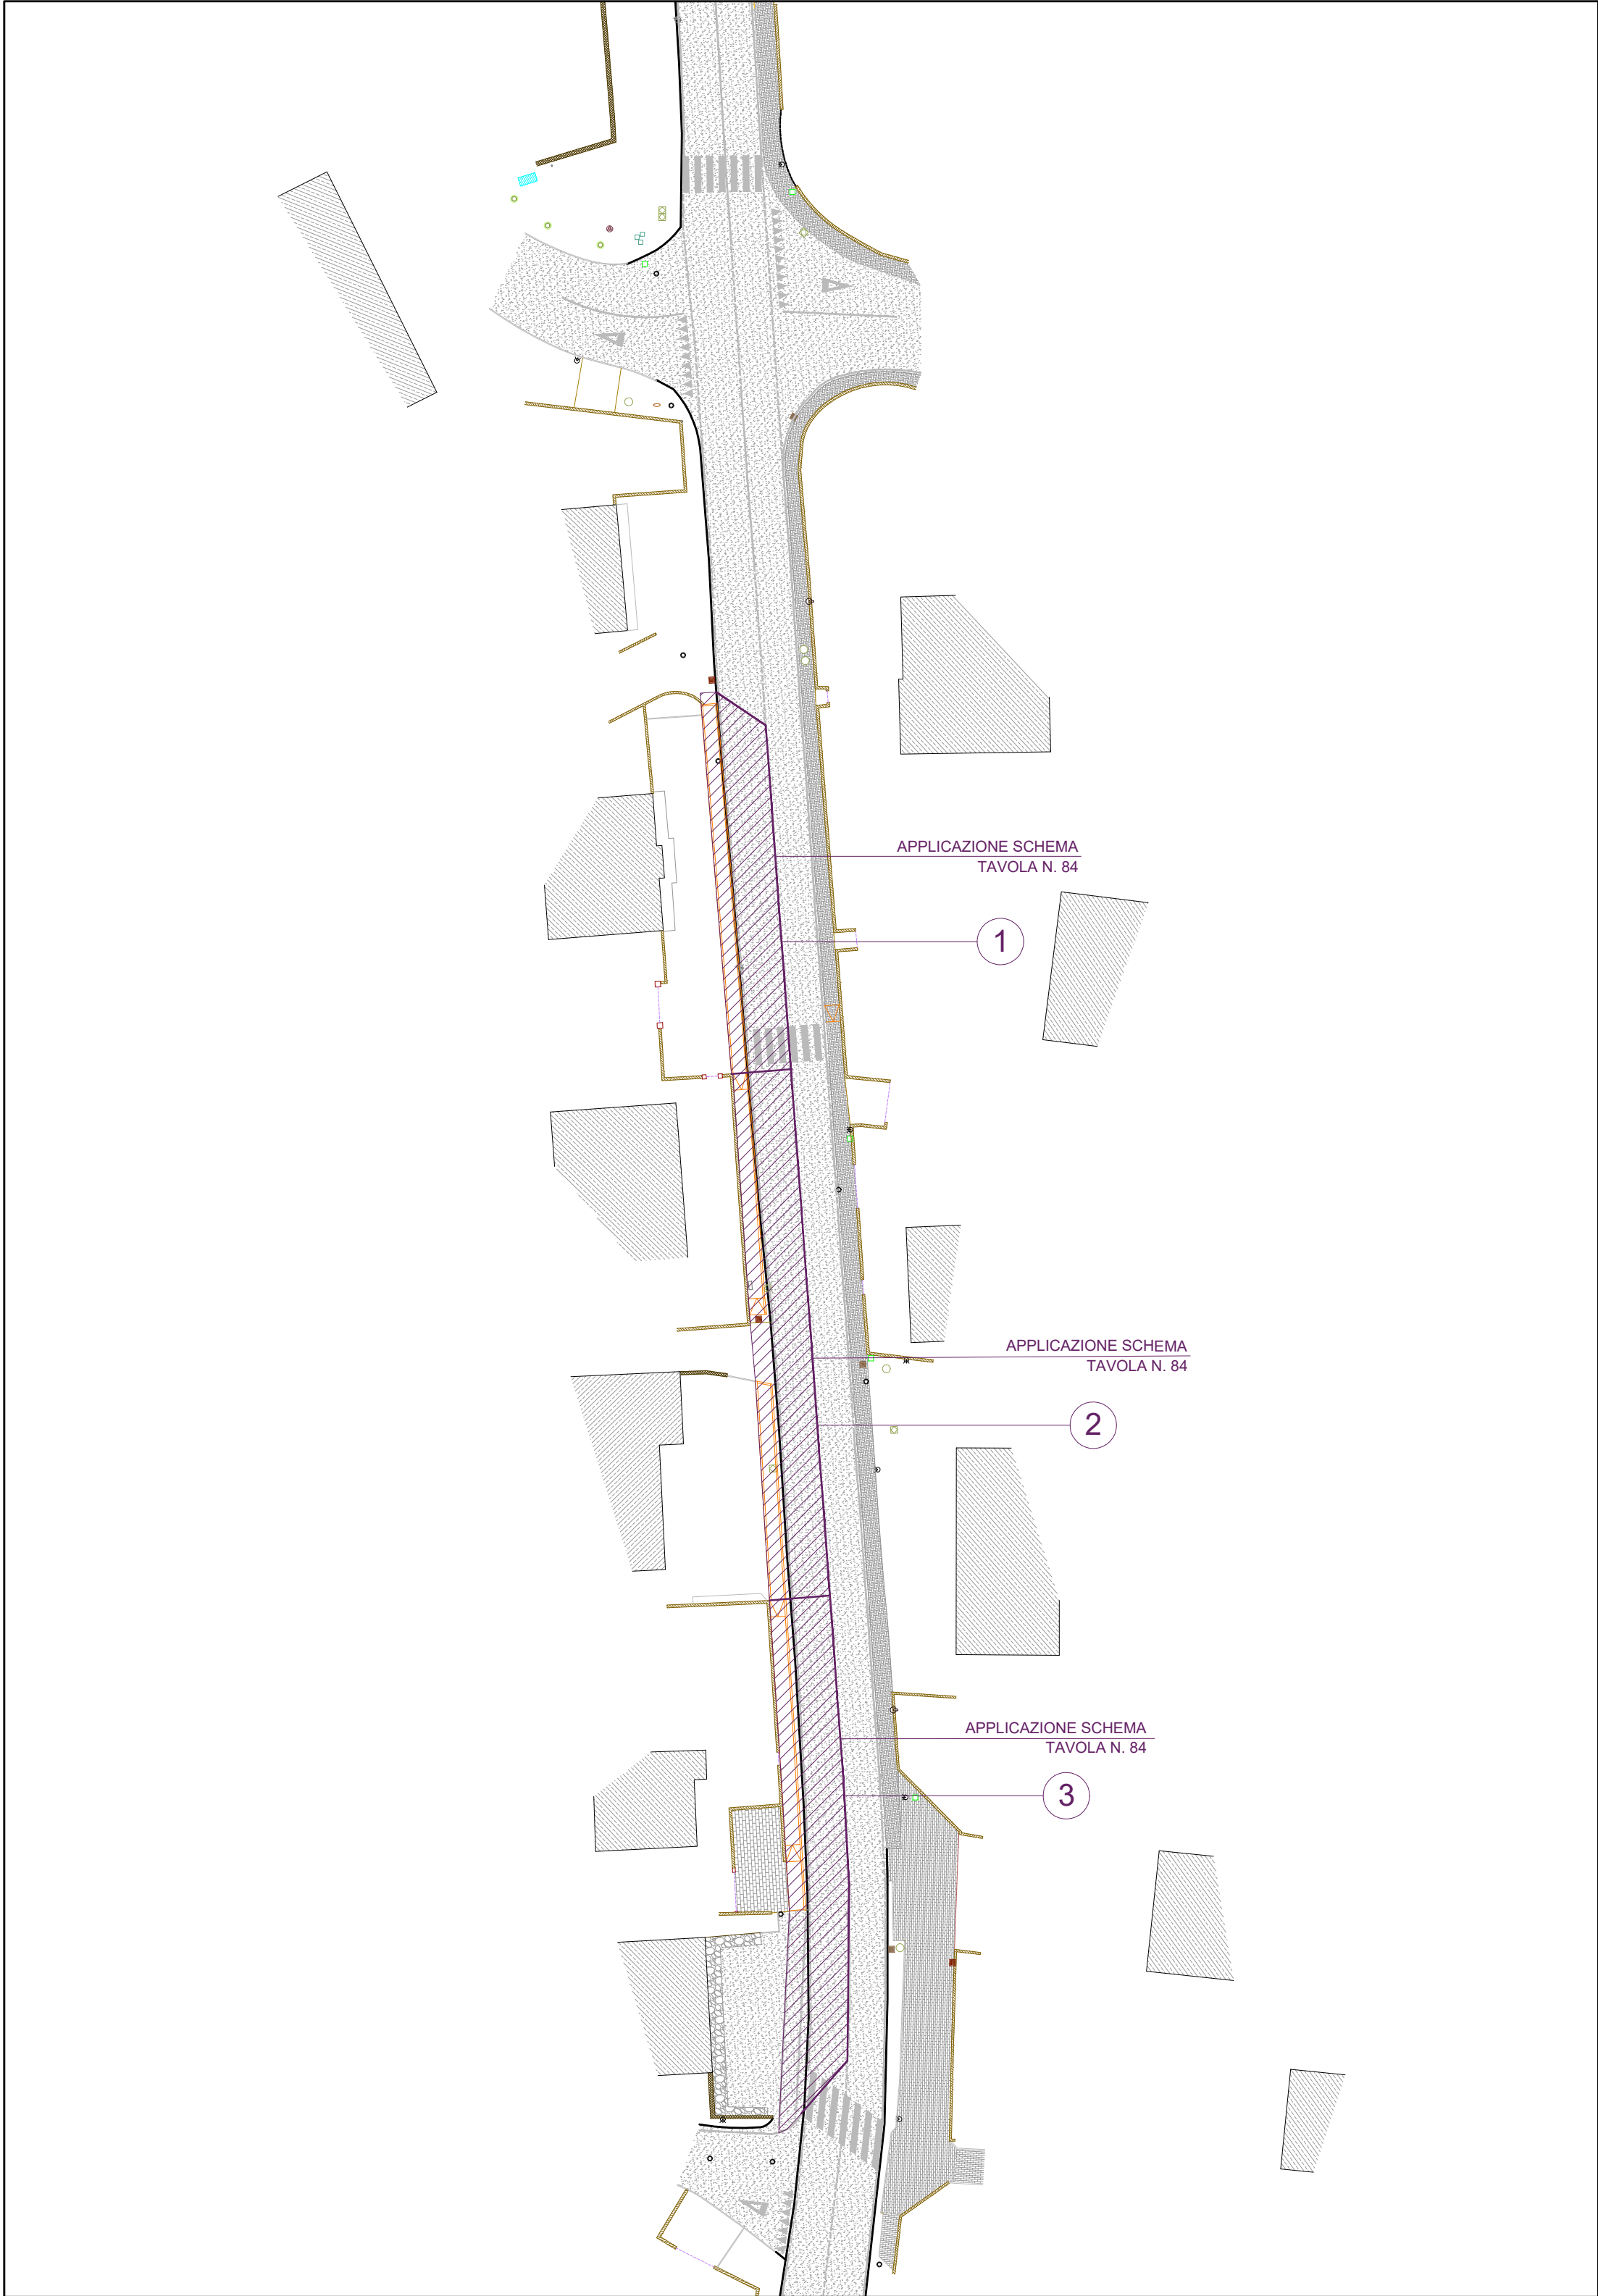


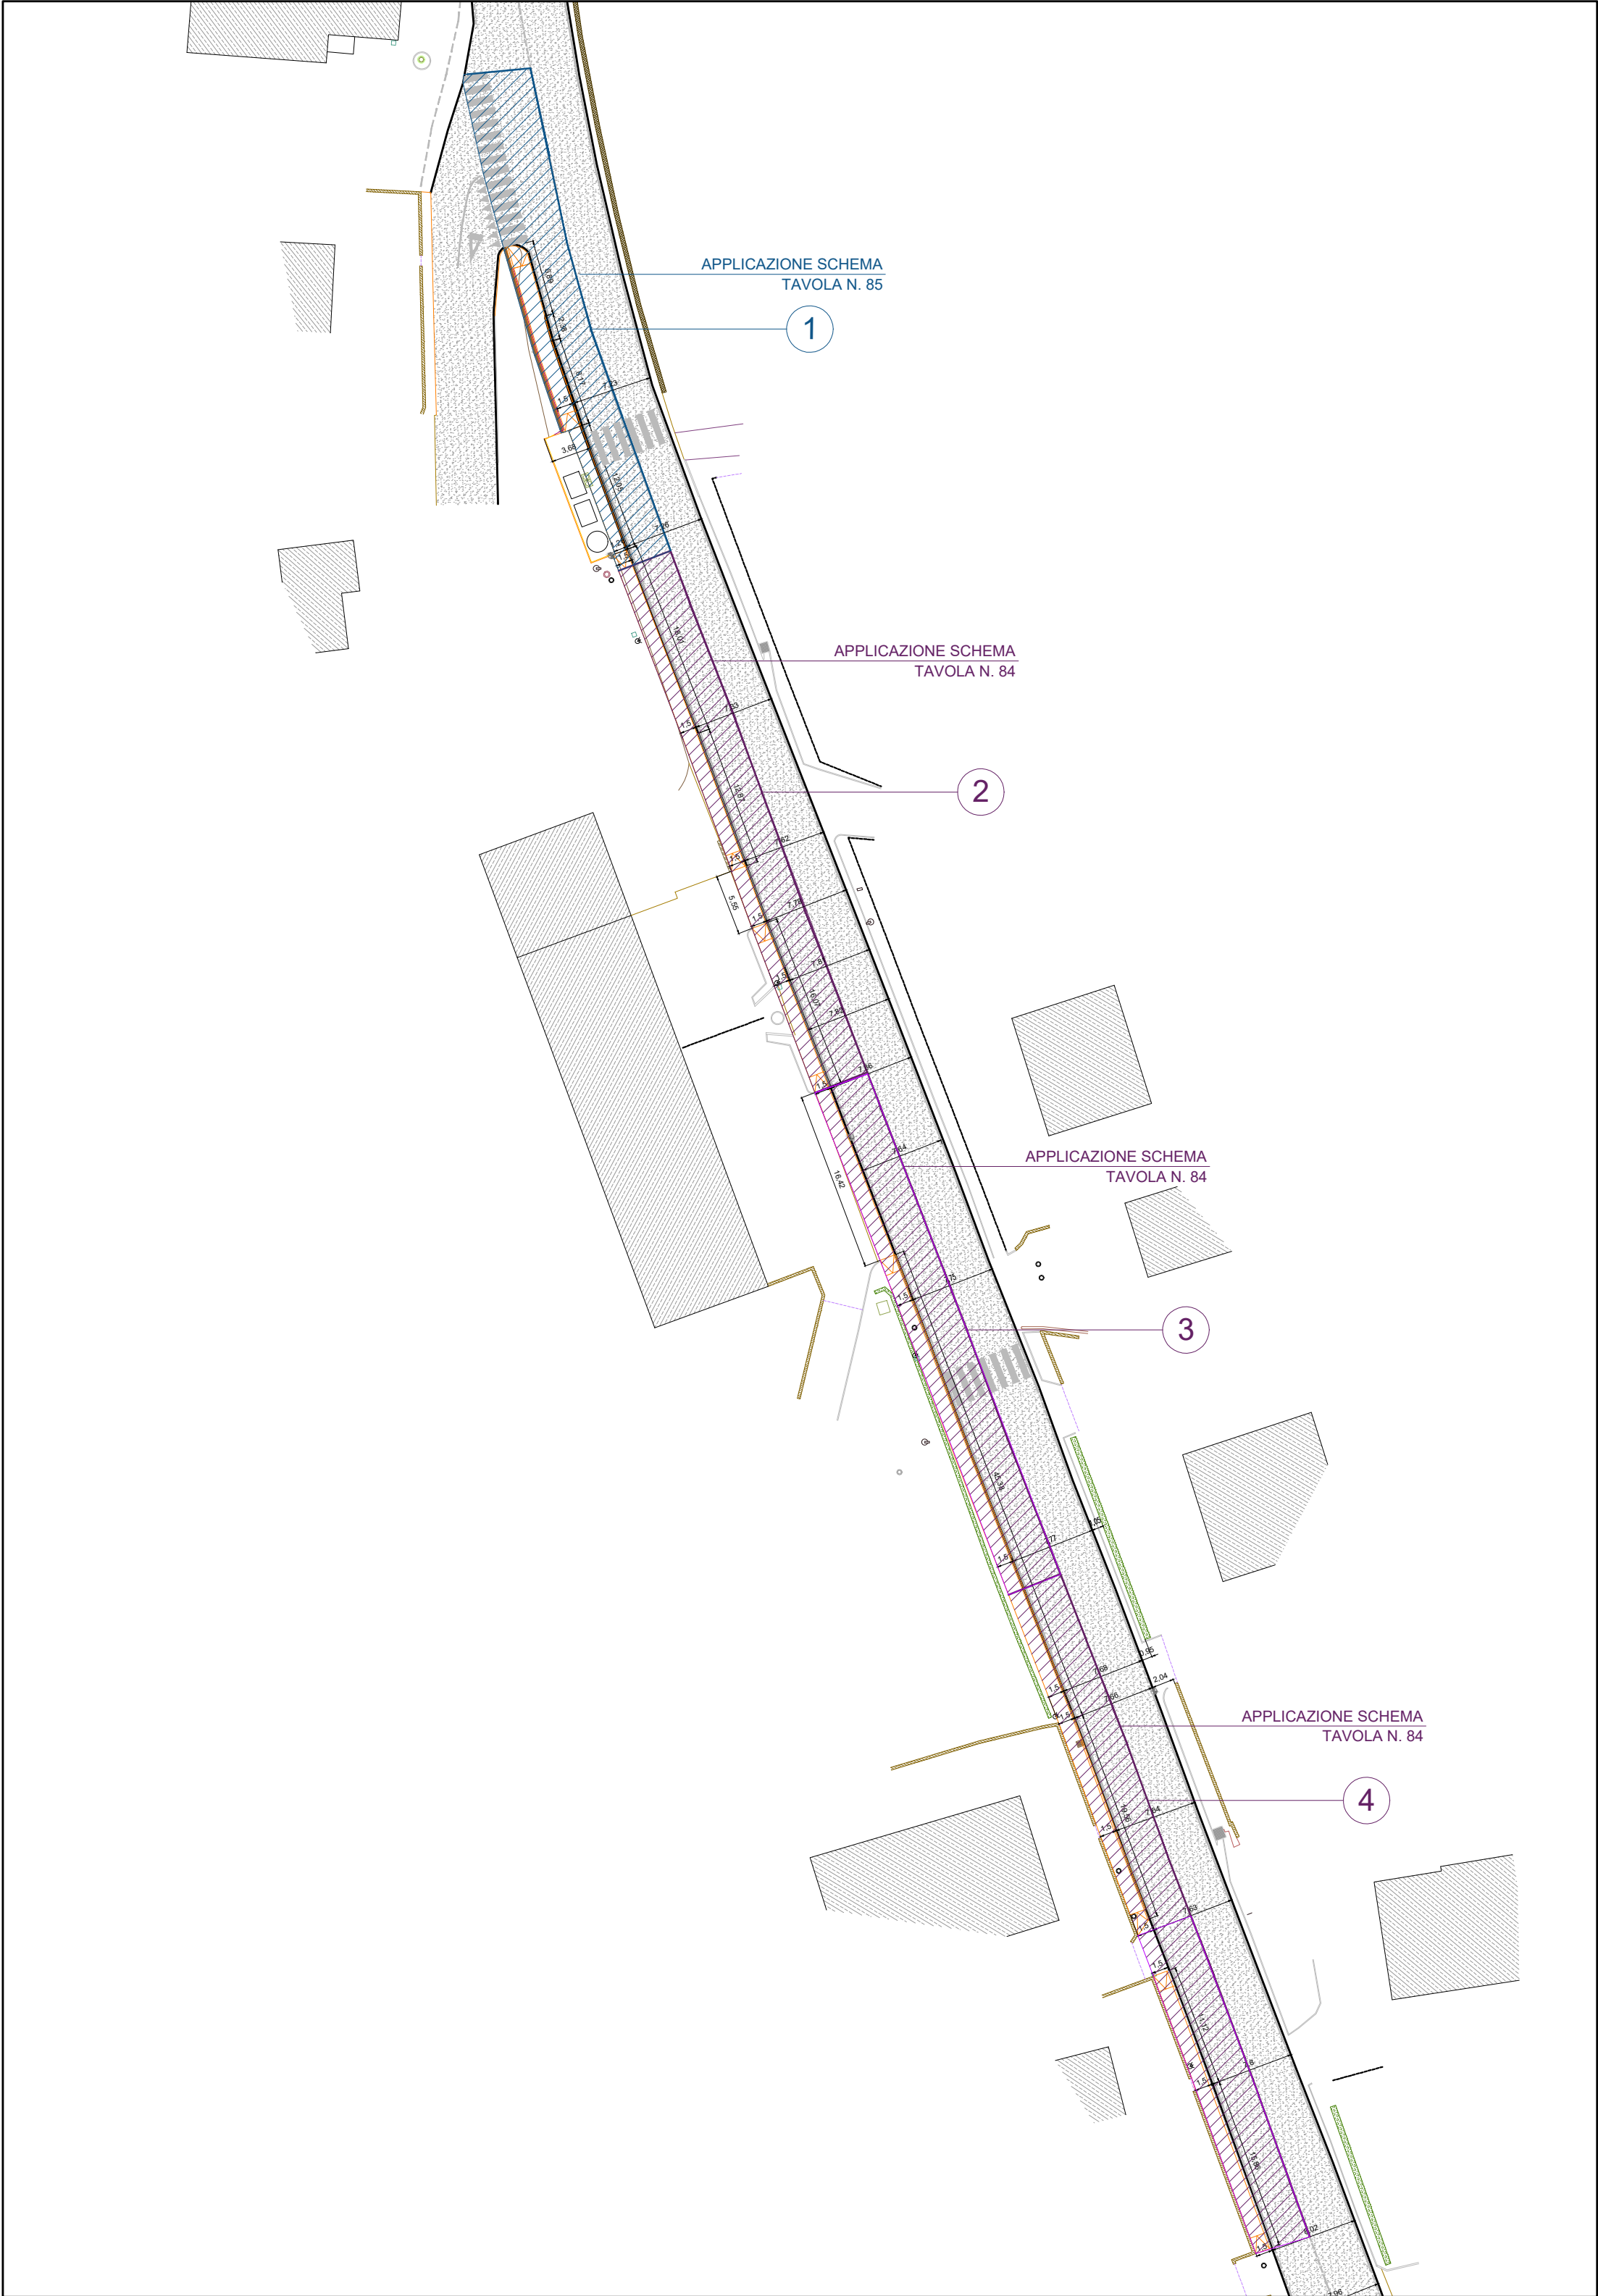

TRATTO C - SCHEMA DI CANTIERE, INTERVENTO DA REALIZZARE IN 3 AREE DI CANTIERE SECONDO LO SCHEMA INDICATO NELLA TAVOLA 85

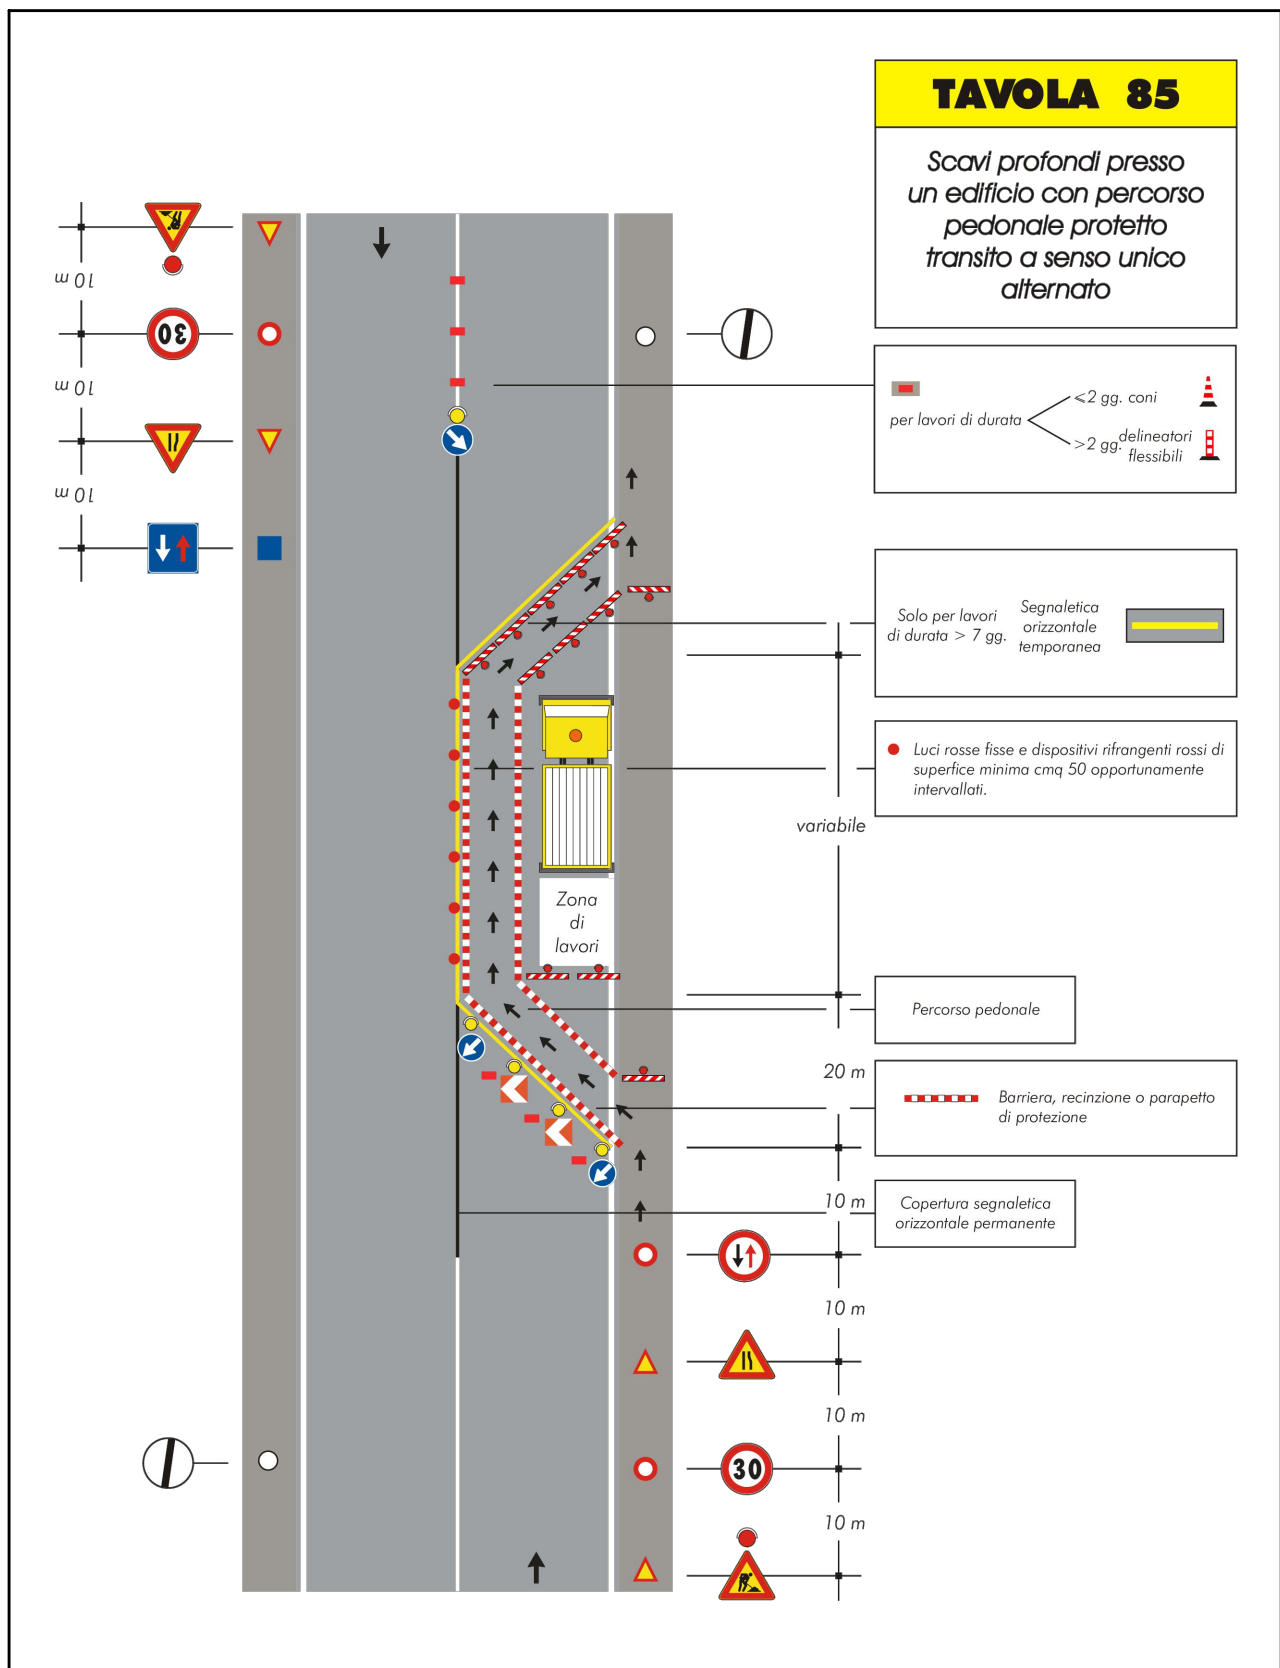

TRATTO D - SCHEMA DI CANTIERE INTERVENTO DA REALIZZARE IN 4 AREE DI CANTIERE SECONDO GLI SCHEMI INDICATI DALLE TAVOLE 84 E 85

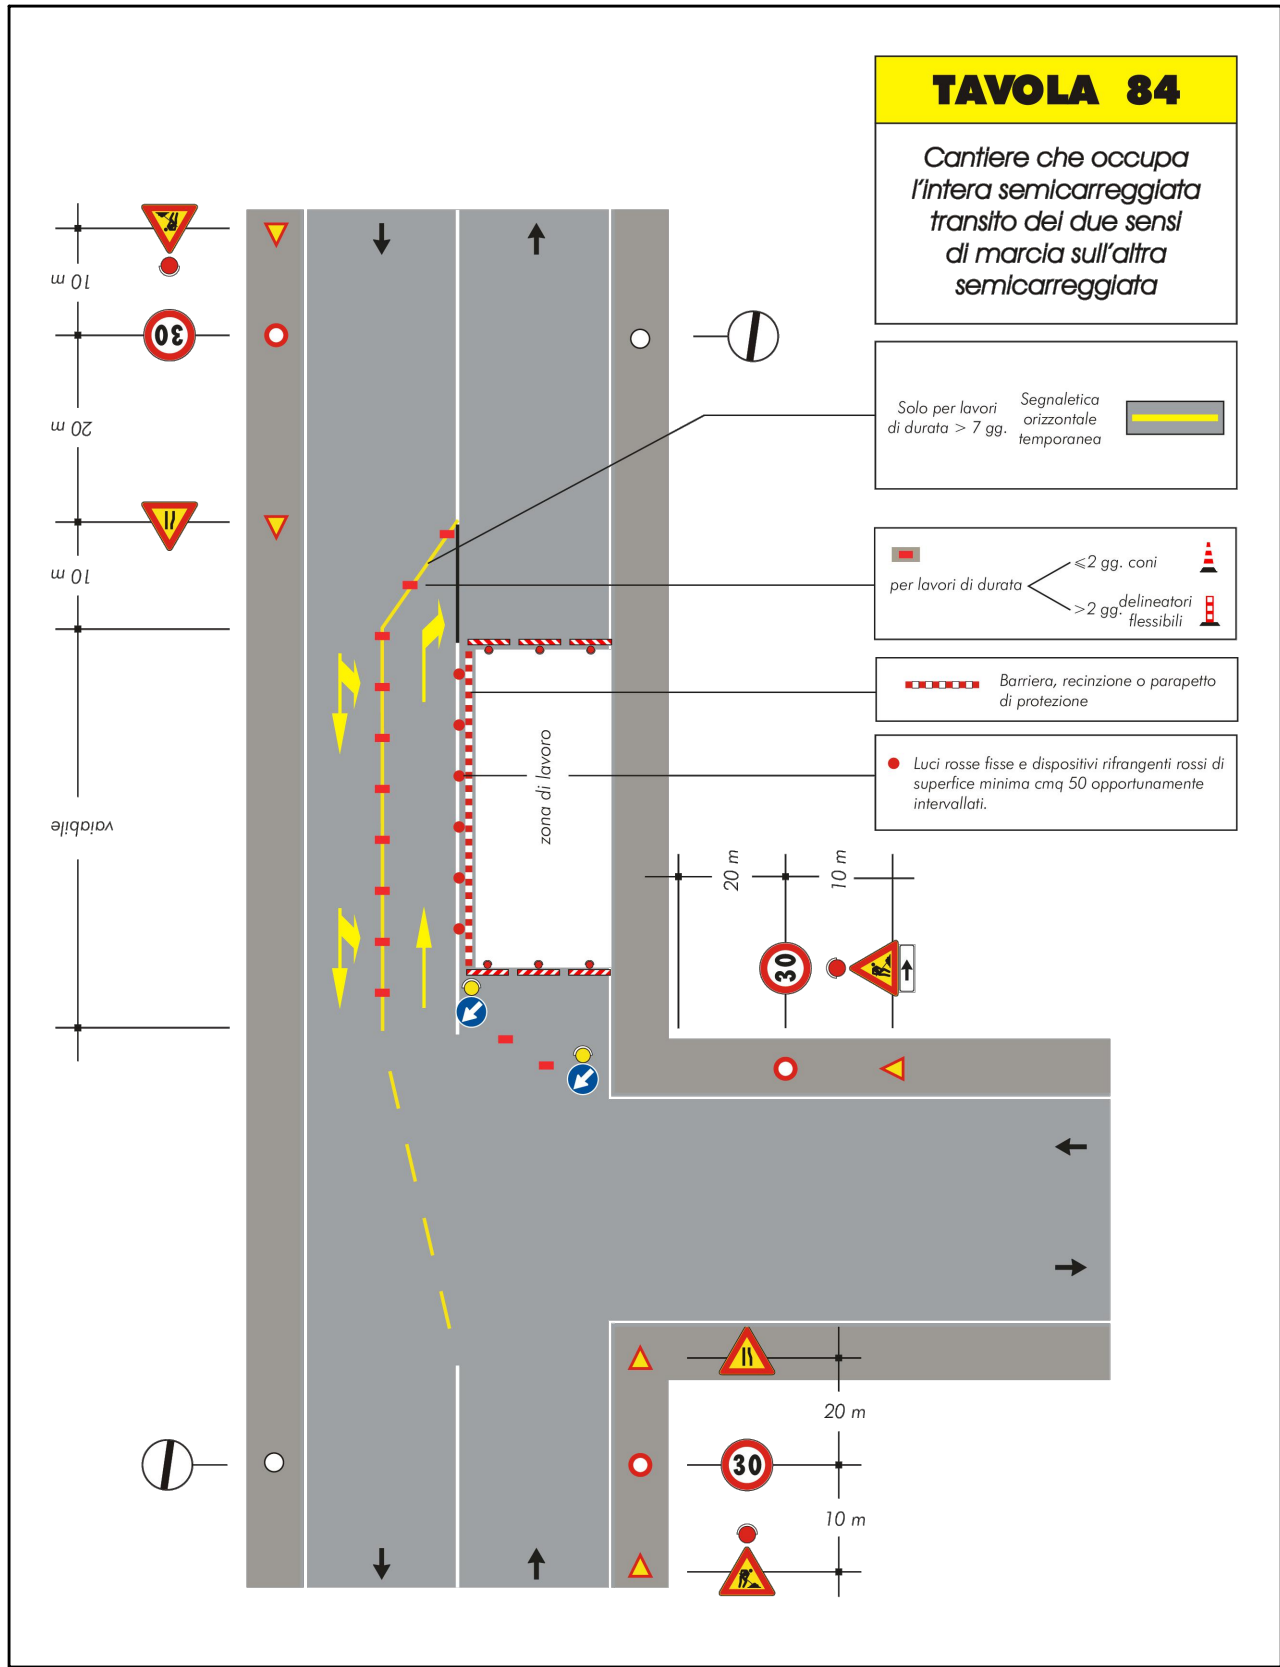

LAURO SACCHETTI ASSOCIATI
Via Del Chionso, 28/a - 42122 Reggio Emilia
Tel. 0522-271401 - Fax 0522-923700 - P.I. 01612630358
www.studioisa.it - info@studioisa.it - info@pec.studioisa.it

committente:



titolo:
Completamento della rete pedonale
esistente in loc. La Vecchia, in fregio alla
S.S. 63
CUP.E95F22000230001

fase:
Progetto di fattibilità tecnico economica

elaborato:
Architettonici

descrizione:
Planimetrie aree di cantiere -
Tratto C e D

orientamento
tavola n.
Tav.13

1ª emissione
19-02-2024
scala:

aggiornamenti:
30-03-2026

gruppo di progetto:
Ing. Ermanno Panciroli
Ing. Lucia Foroni

verificato da: Ing. Ermanno Panciroli

validato da: Ing. Ermanno Panciroli

COMPANY WITH
QUALITY SYSTEM
CERTIFIED BY DNV
ISO 9001
cdx: A2327
rp: EP

file
C2327_VEZ_rete pedonale.dwg