


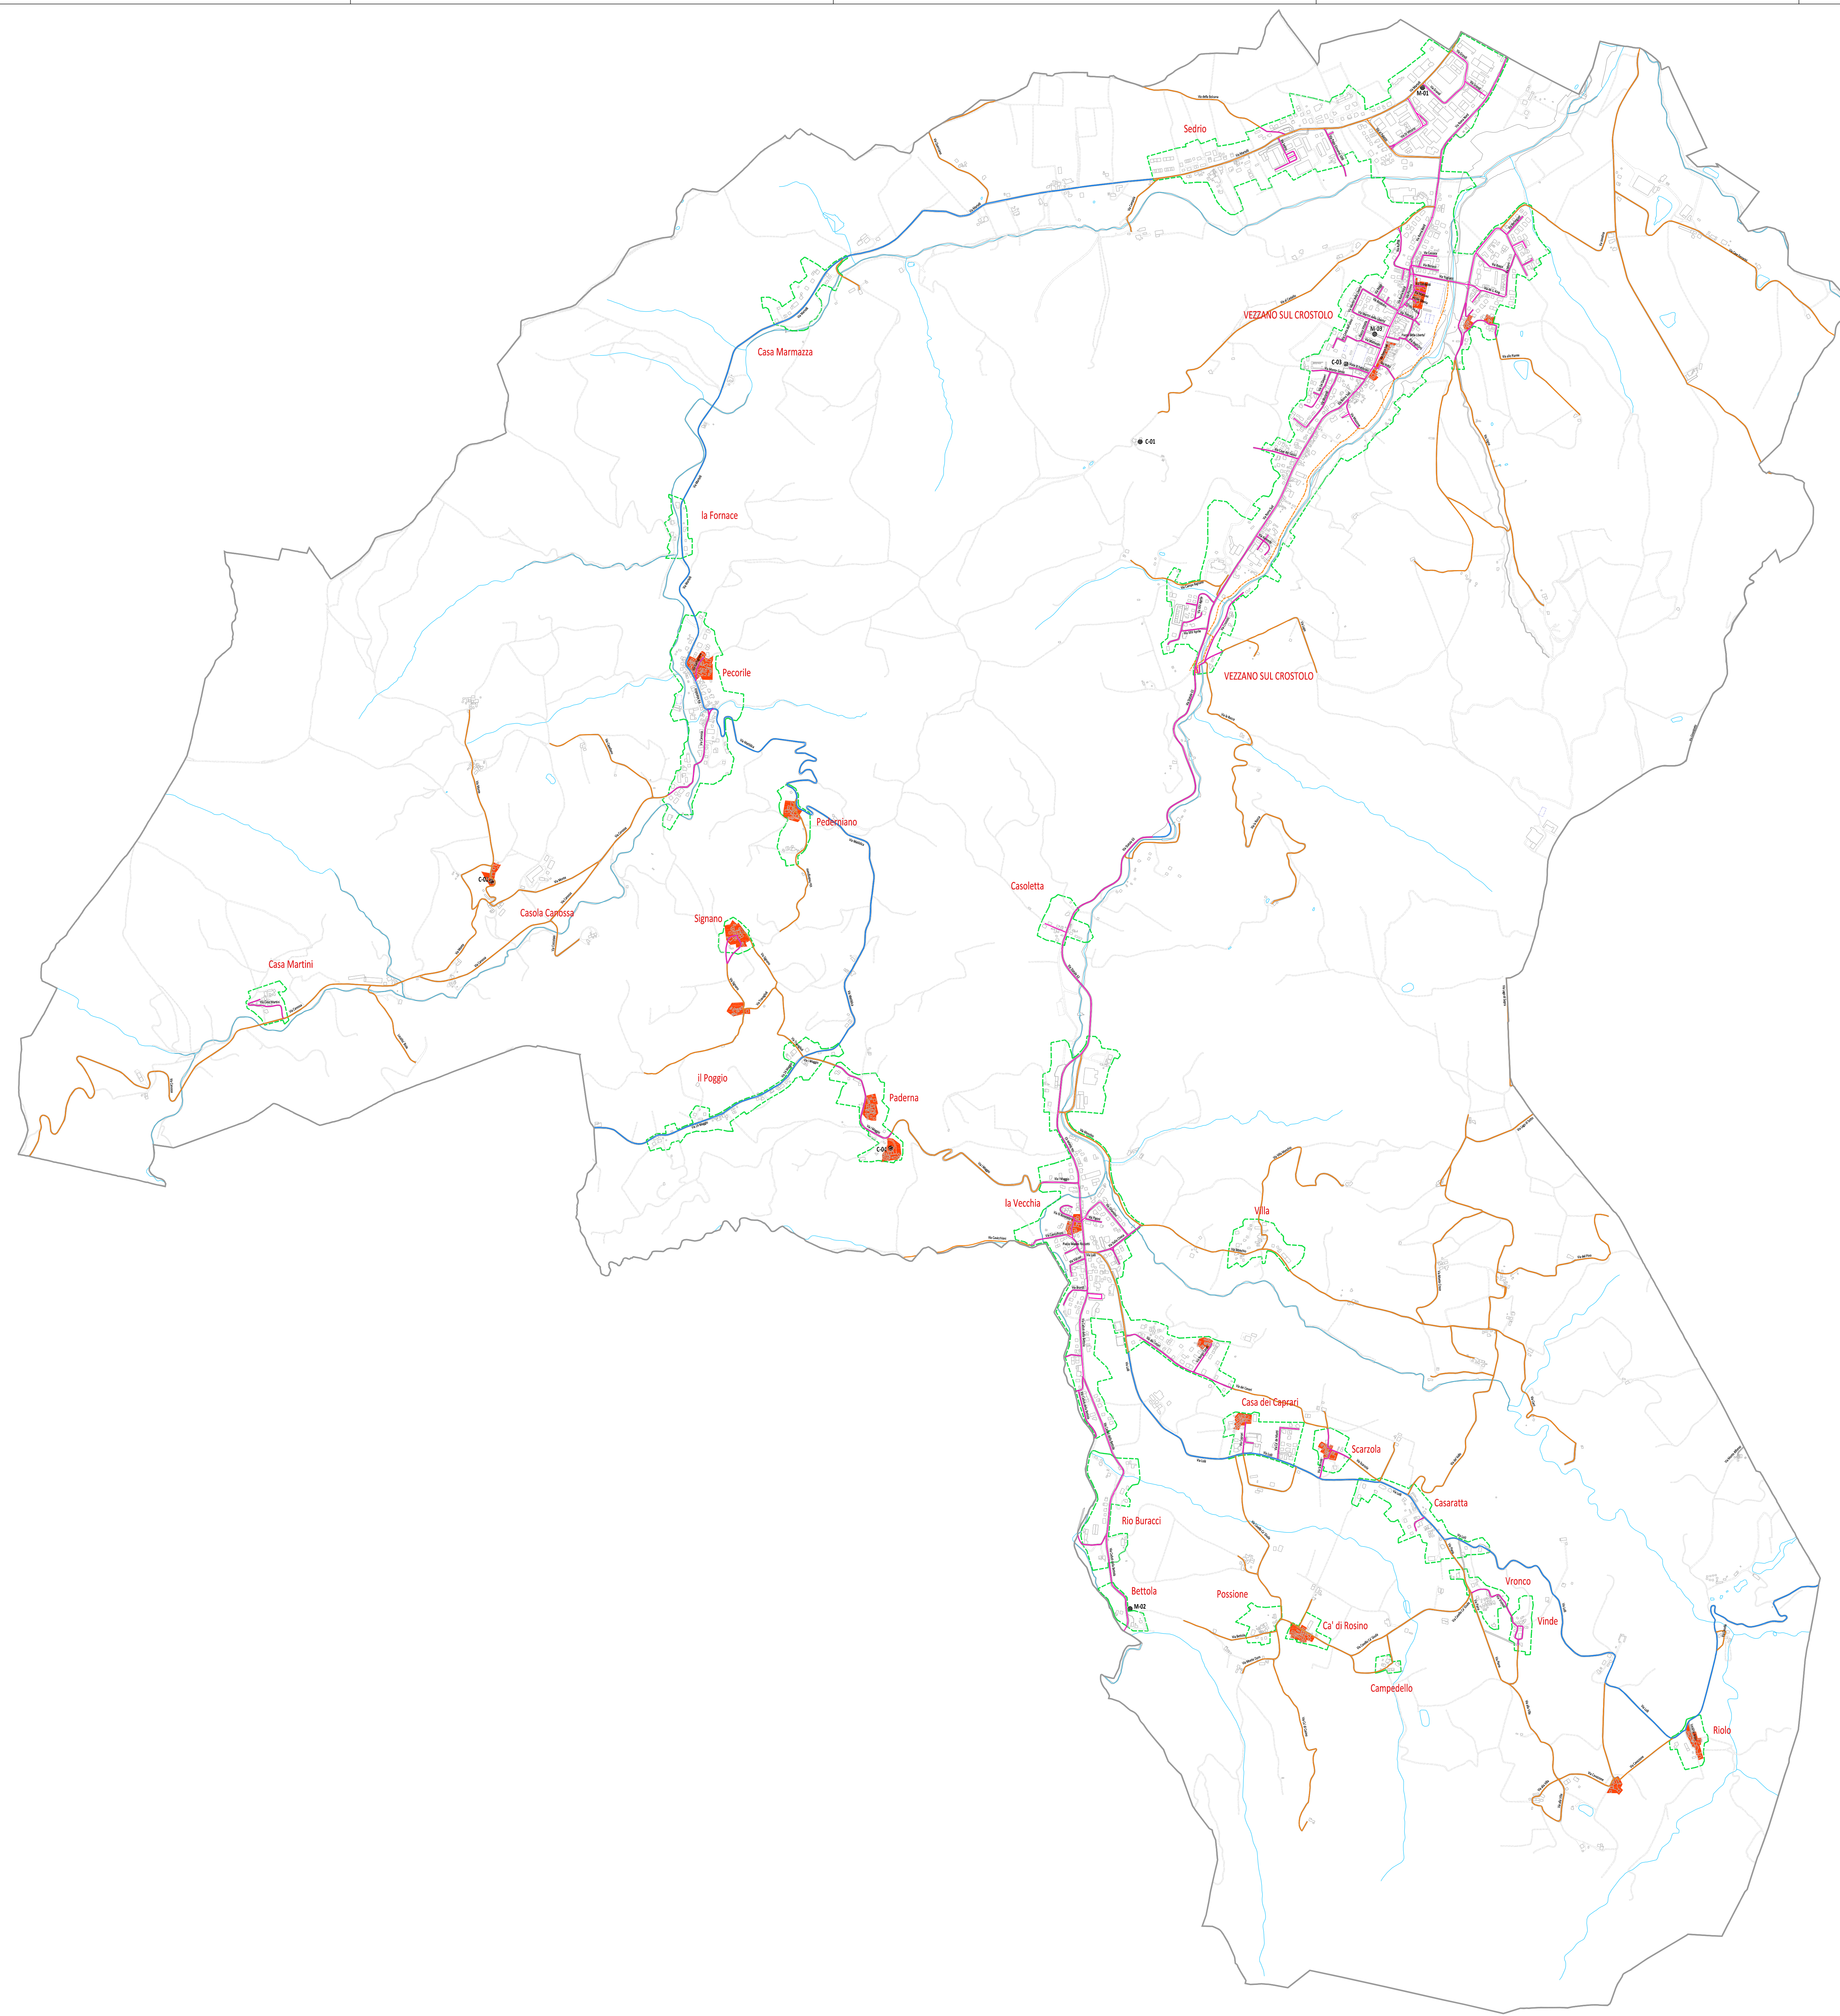

LEGENDA		
	Confine comunale	
	Centro abitato	
	Categoria Illuminotecnica M3	Classe Illuminotecnica ME3b - Norma EN 15001-2
	Categoria Illuminotecnica M4	Classe Illuminotecnica ME4a - Norma EN 15001-2
	Categoria Illuminotecnica P3	Classe Illuminotecnica S3 - Norma EN 15001-2

[illegible]