


Me 01: Parete perimetrale


Scala 1:10

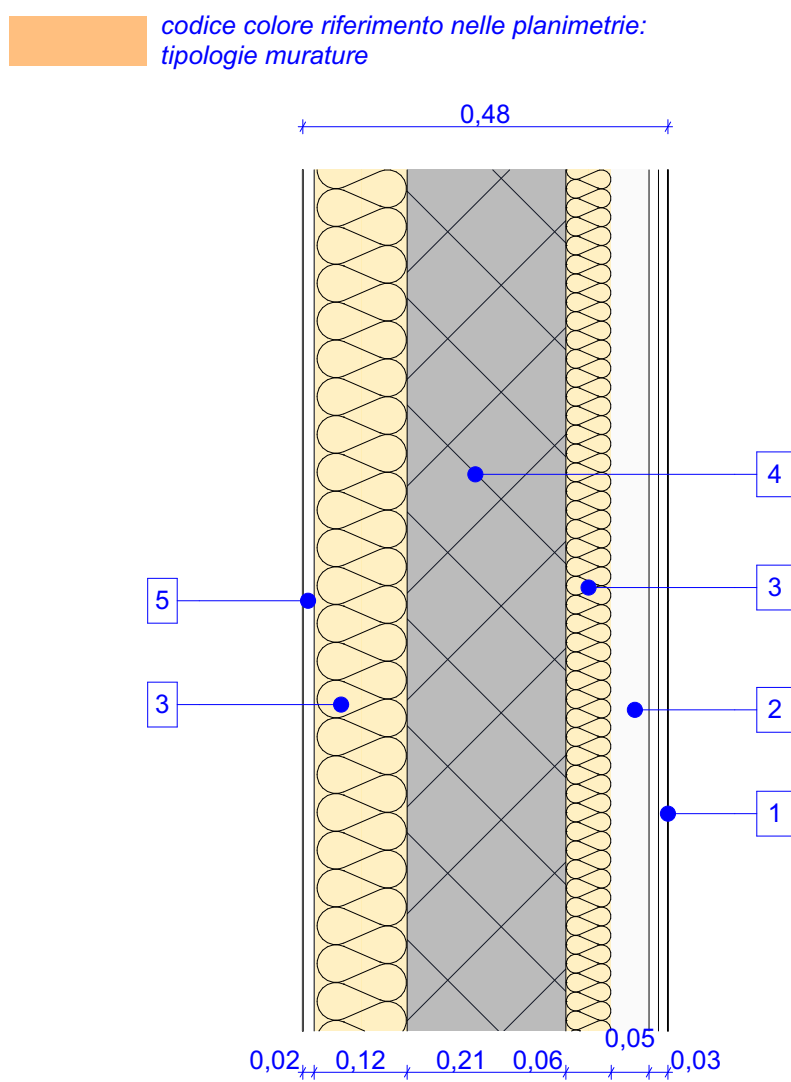

- 1 Doppia lastra cartongesso sp 2,5 con tinteggiatura in materiale lavabile >- 2 mt
- 2 Intercapedine 5 cm
- 3 Cassero modulare tipo Argisol 40/21,5 cm
- 4 Parete in cemento armato 21,5 cm
- 5 Intonaco di finitura 1 cm

Me 02: Parete perimetrale con rivestimento ceramico


Scala 1:10

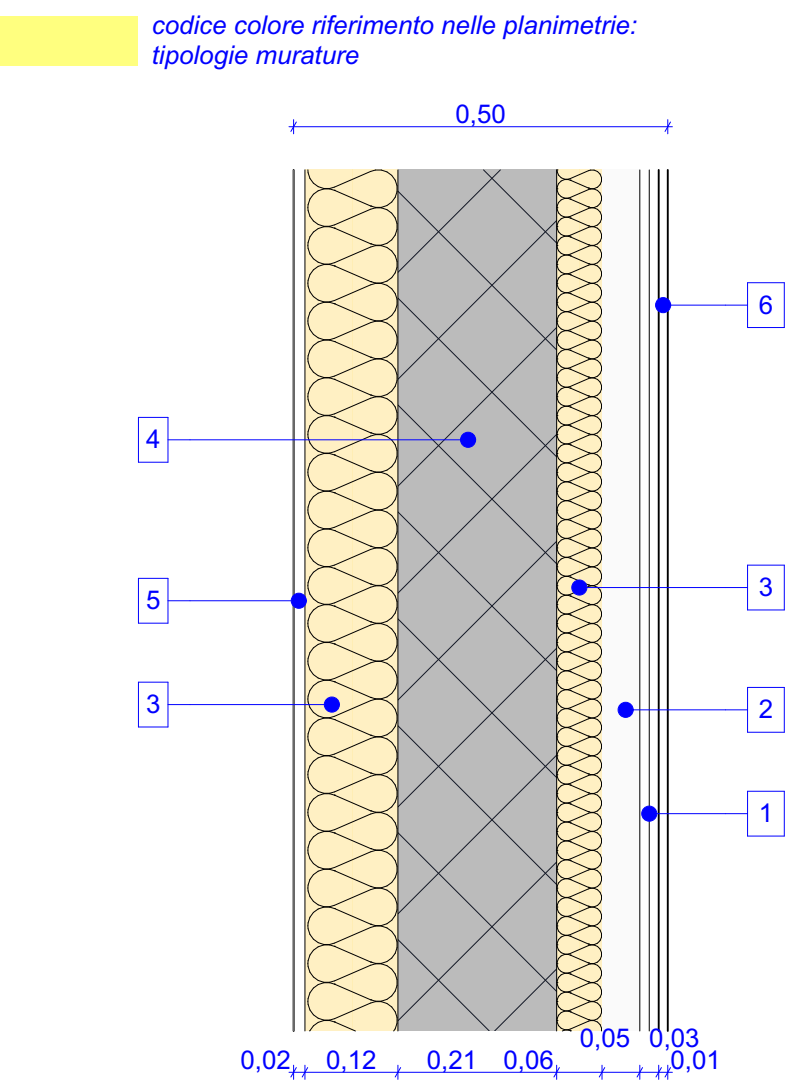

- 1 Doppia lastra cartongesso sp 2,5 con tinteggiatura in materiale lavabile >- 2 mt
- 2 Intercapedine 5 cm
- 3 Cassero modulare tipo Argisol 40/21,5 cm
- 4 Parete in cemento armato 2,5 cm
- 5 Intonaco di finitura 1 cm
- 6 Rivestimento in ceramica fino ad un'altezza di 2,2 mt sp. 1,2 cm

Me 03: Parete perimetrale giunto strutturale


Scala 1:10

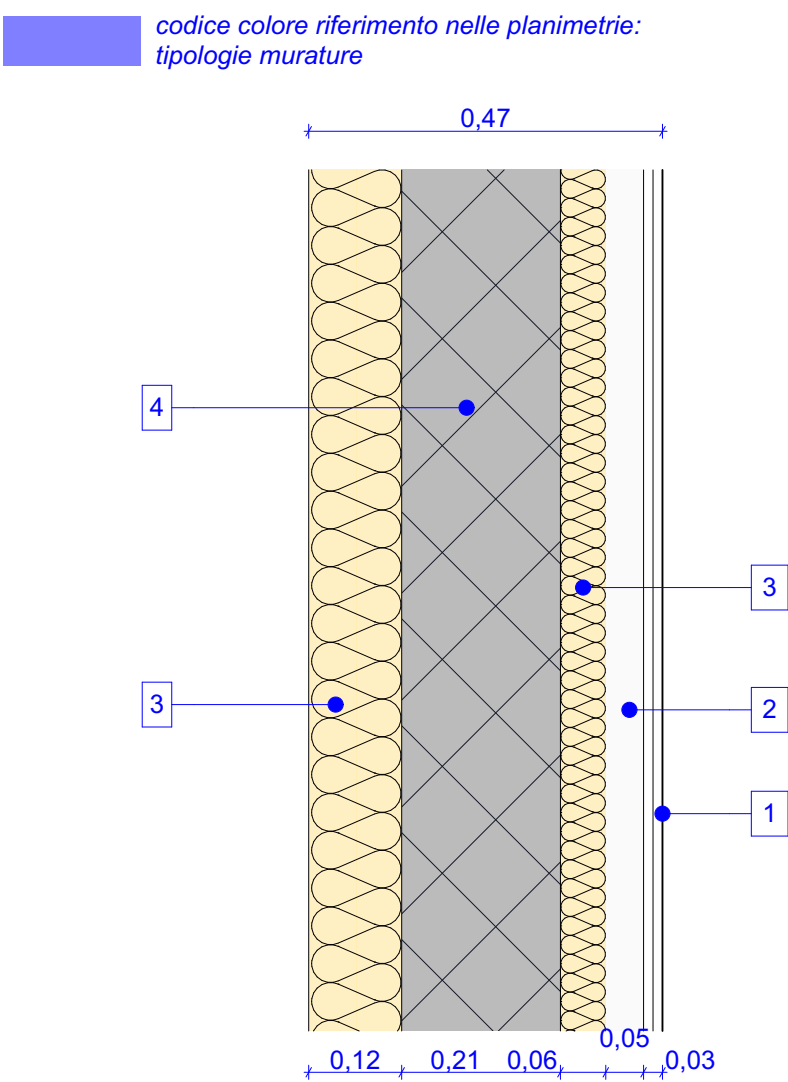

- 1 Doppia lastra cartongesso sp 2,5 con tinteggiatura in materiale lavabile >- 2 mt
- 2 Intercapedine 5 cm
- 3 Cassero modulare tipo Argisol 40/21,5 cm
- 4 Parete in cemento armato 2,5 cm

Mi 01: tramezza cartongesso con rivestimento ceramico su un lato


Scala 1:10

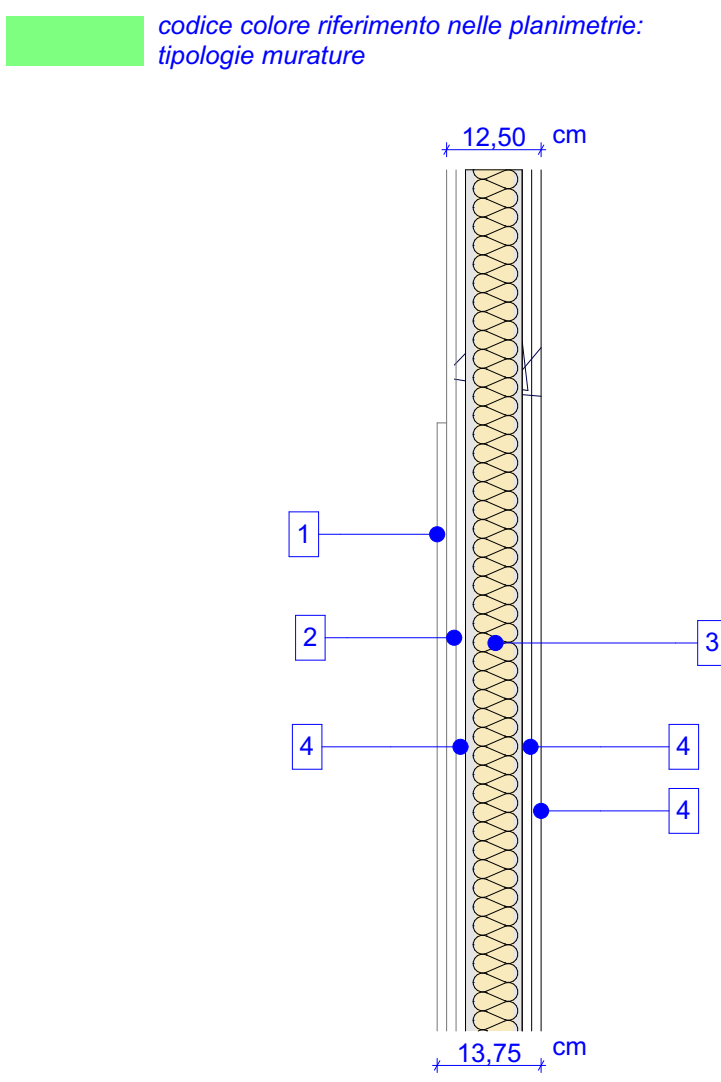

- 1 Rivestimento in ceramica fino ad un'altezza di 2,2 mt sp. 1,25 cm
- 2 Lastra cartongesso antiumido 1,25 cm
- 4 Lastra di cartongesso sp 1,25 cm
- 3 montanti 7,5 cm con lana di vetro 4 cm
- 4 Lastra di cartongesso sp 1,25 cm
- 4 Lastra di cartongesso sp 1,25 cm

Mi 02: tramezza cartongesso con rivestimento ceramico su due lati


Scala 1:10

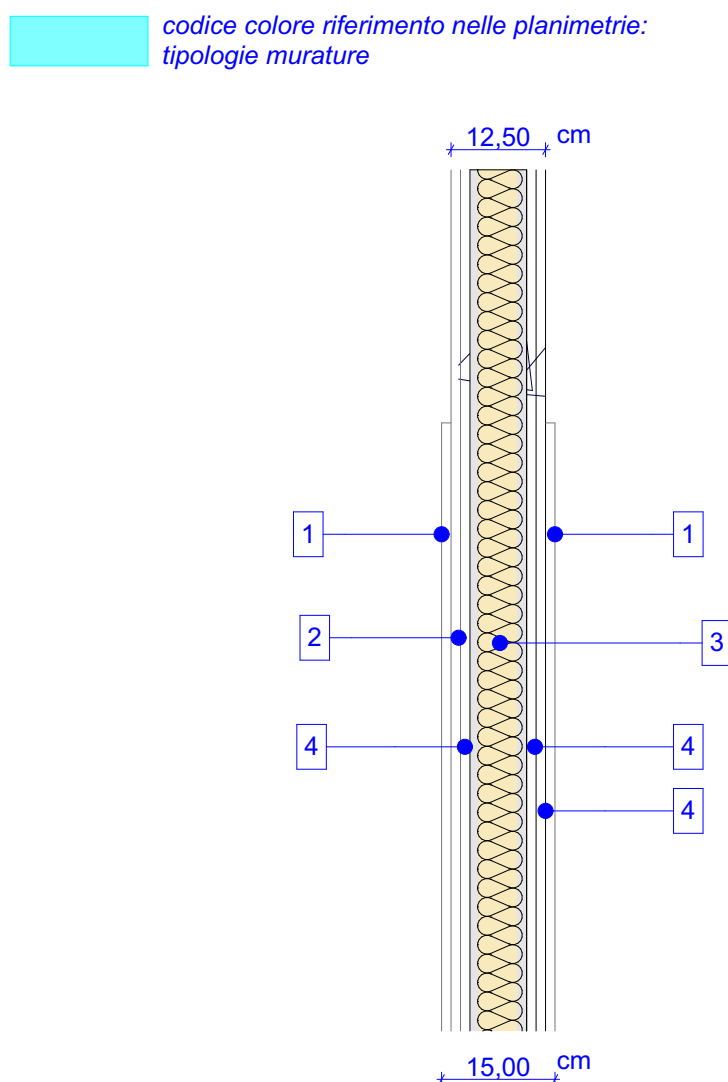


- 1 Rivestimento in ceramica fino ad un'altezza di 2,2 mt sp. 1,25 cm
- 2 Lastra cartongesso antiumido 1,25 cm
- 4 Lastra di cartongesso sp 1,25 cm
- 3 montanti 7,5 cm con lana di vetro 4 cm
- 4 Lastra di cartongesso sp 1,25 cm
- 4 Lastra di cartongesso sp 1,25 cm

Mi 03: tramezza in cartongesso

Scala 1:10

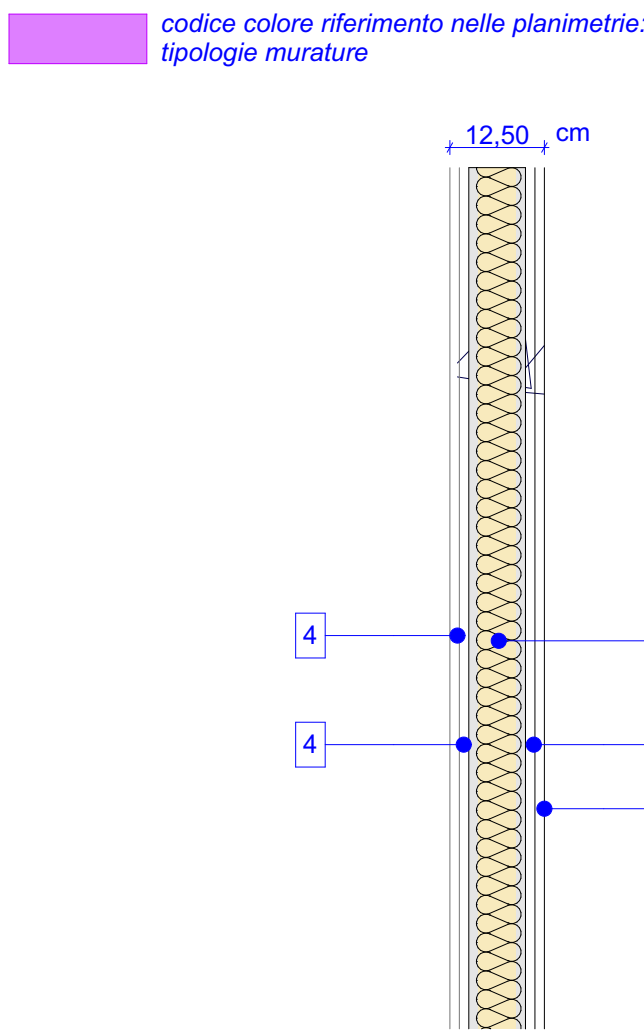

- 4 Lastra di cartongesso sp 1,25 cm
- 4 Lastra di cartongesso sp 1,25 cm
- 3 montanti 7,5 cm con lana di vetro 4 cm
- 4 Lastra di cartongesso sp 1,25 cm
- 4 Lastra di cartongesso sp 1,25 cm

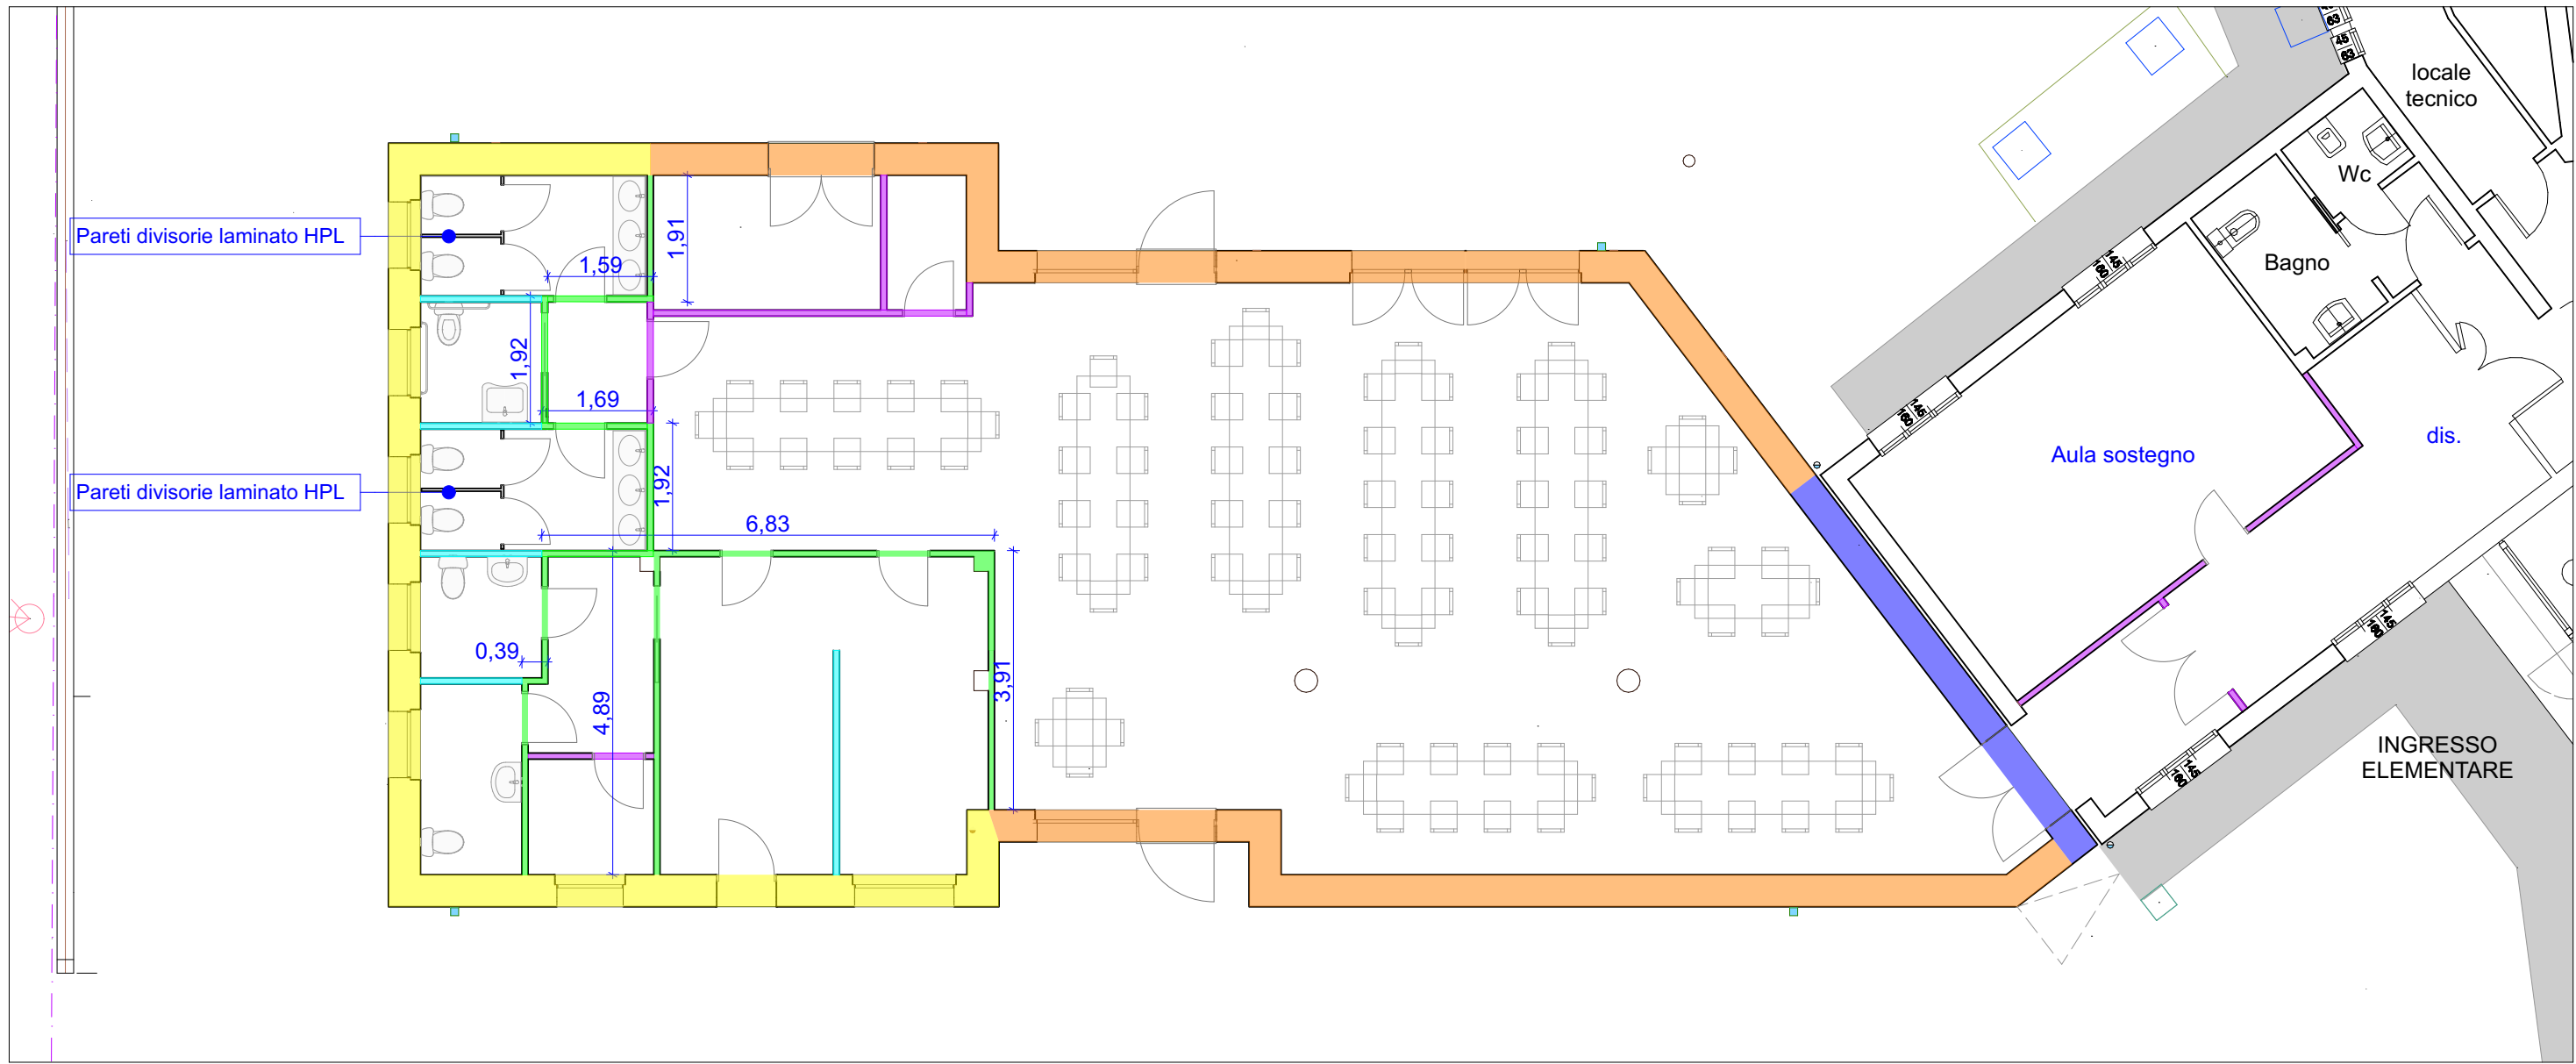

TIMBRI E FIRME



Finanziato dall'Unione europea NextGenerationEU

Comune di Vezzano sul Crostolo
Provincia di Reggio Emilia

NUOVA COSTRUZIONE MENSA SCOLASTICA A VEZZANO SUL CROSTOLO
Piazza della Vittoria n. 9
PROGETTO DEFINITIVO ESECUTIVO
CUP: E95E22000020006

Finanziamento: PNRR MAC111.2 - Missione 4 - Istruzione e Ricerca - Componente 1 - Potenziamento dell'offerta dei servizi di istruzione: dagli asili nido alle università - Investimento 1.2: "Piano di estensione del tempo pieno e mensa", finanziato dall'Unione europea - Next Generation EU

COMMITTENTE

Comune di Vezzano sul Crostolo

Piazza della libertà 1 -
42030 Vezzano sul Crostolo (RE)

RUP

Ing. Junior Simone Morani

PROGETTISTA

planeo srl
Viale Mazzini 59,
25080, Mazzano (BS)

DIRETTORE DEI LAVORI

Ing. Paolo Venturini
Via Mantova 43
26100, Cremona (CR)

FASE PROGETTUALE

PROGETTO DEFINITIVO-ESECUTIVO

AREA PROGETTUALE

ARCHITETTONICA

ELABORATO

ABACO PARETI_R01

DATA
01
1
2
3
4

Novembre 2022
Marzo 2024

SCALA

1:10, 1:100

ELABORATO N.

A12