


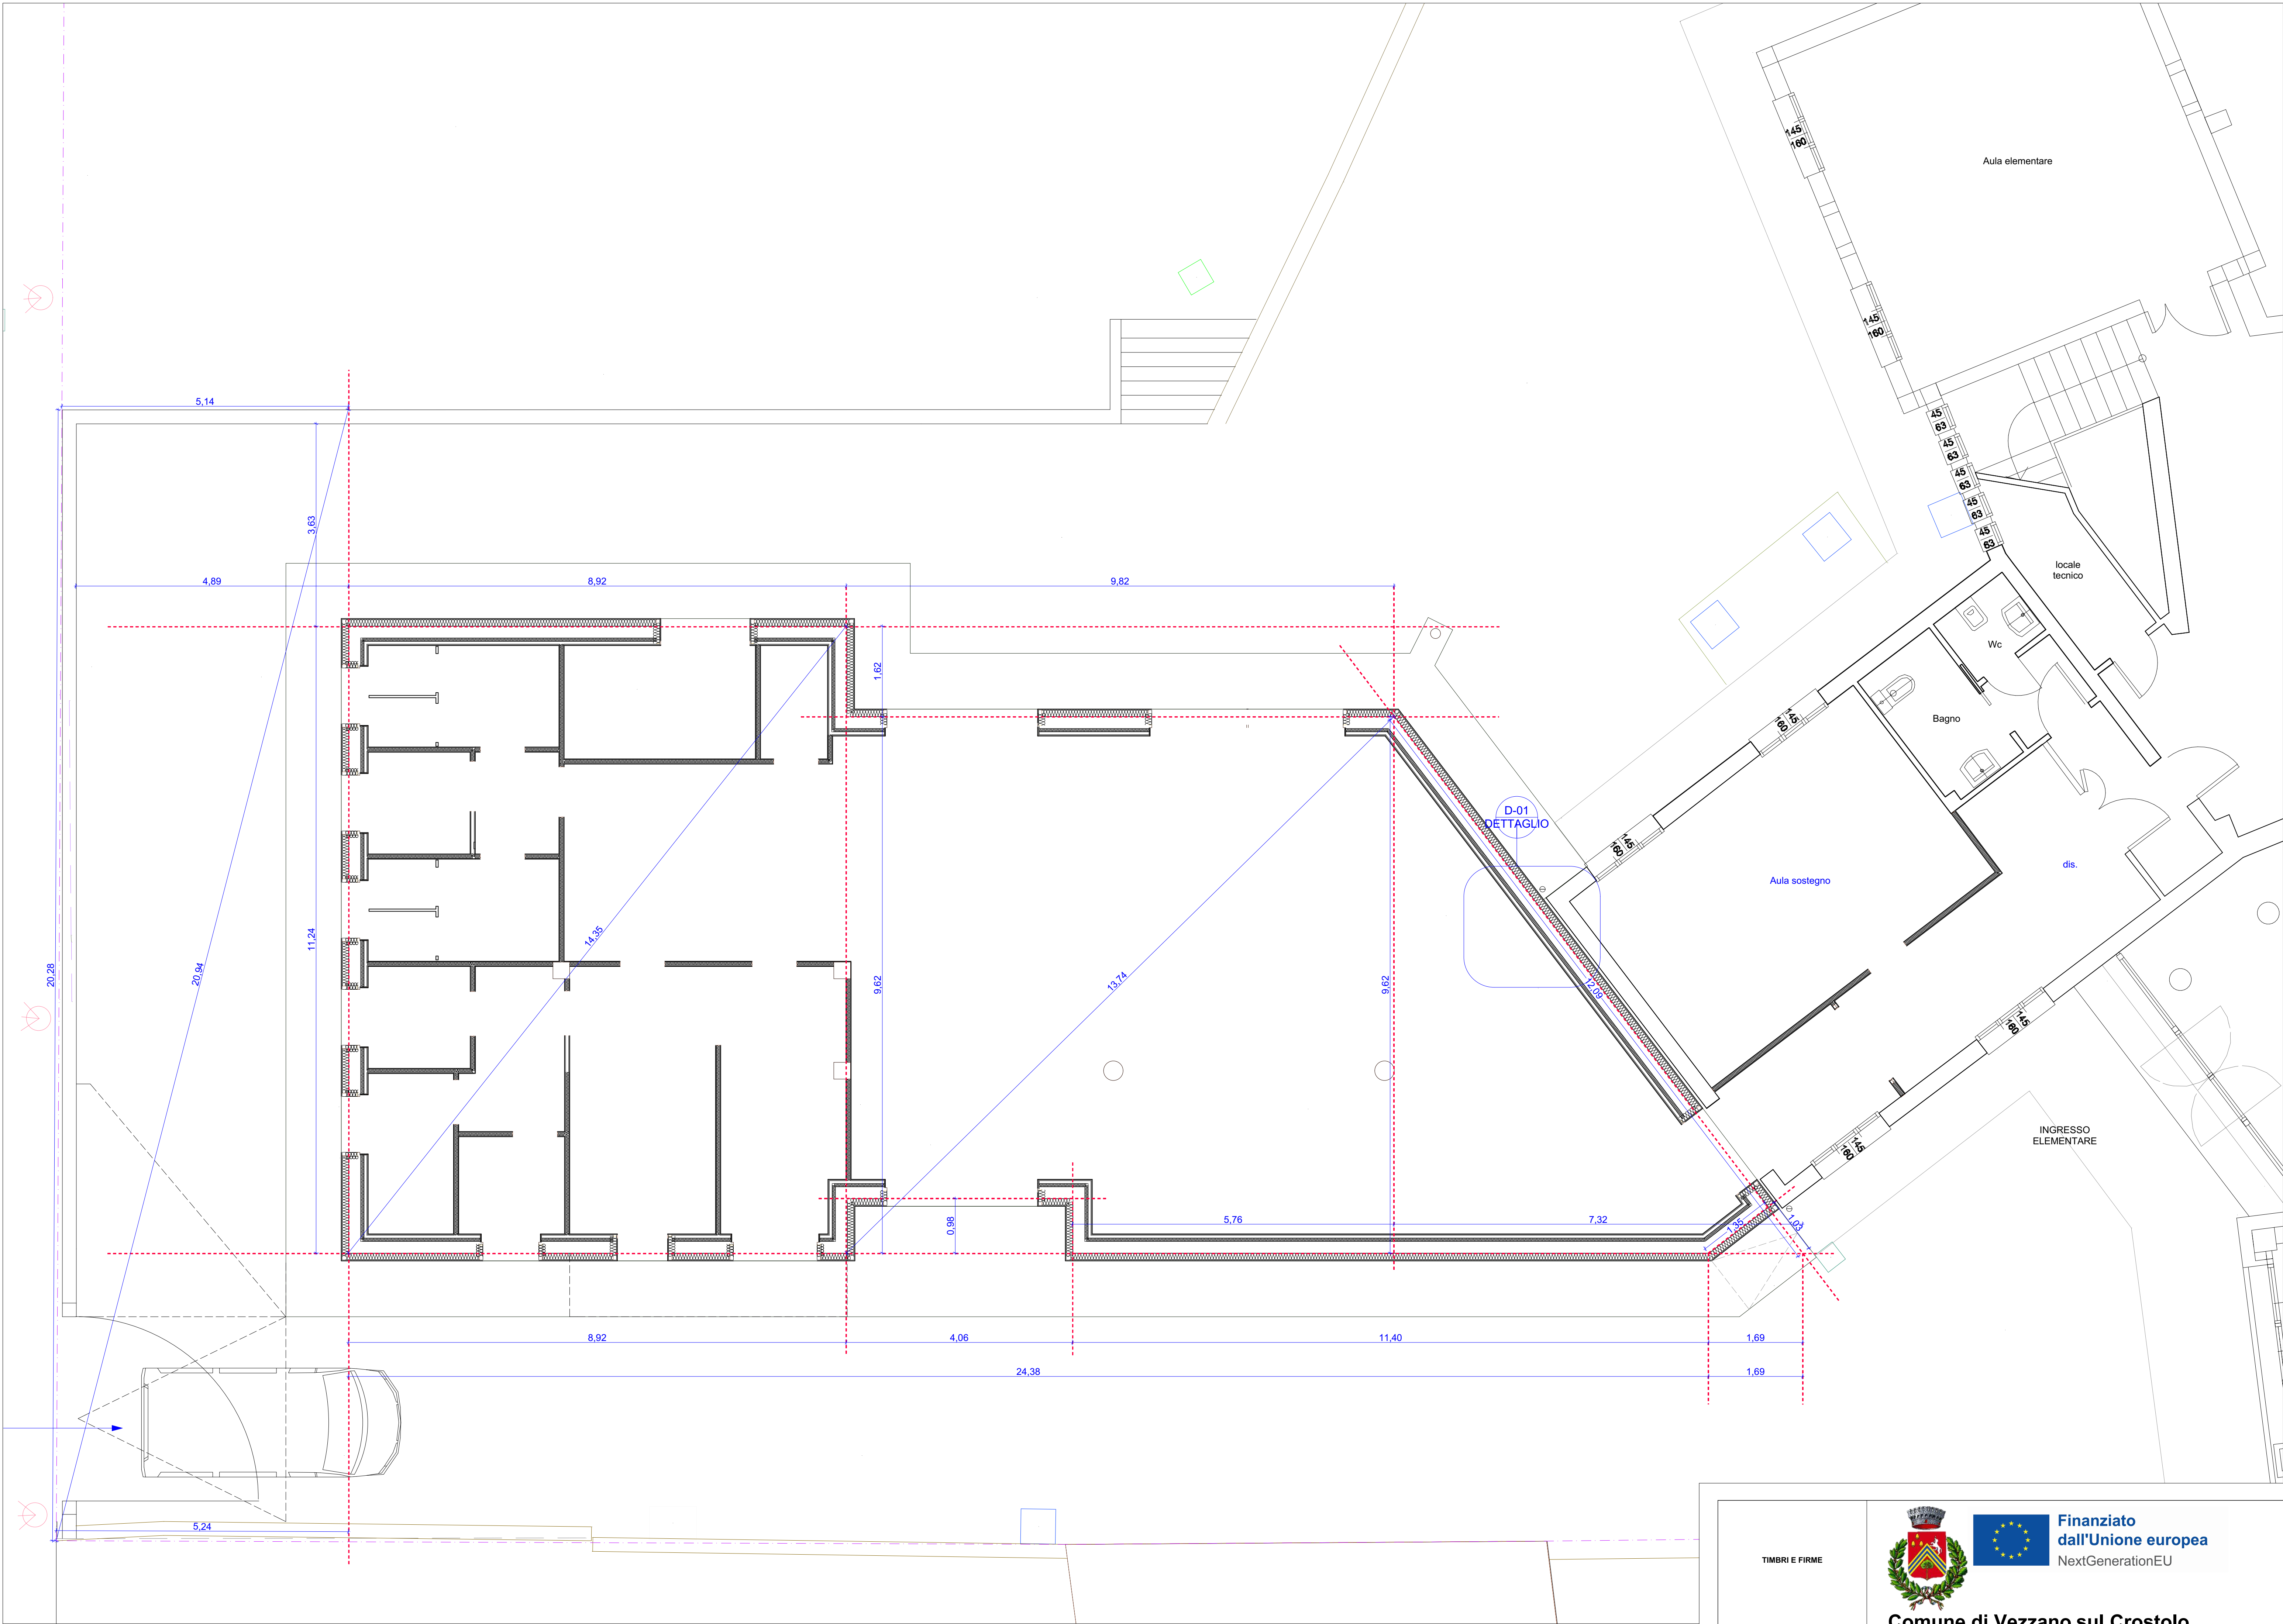

LEGENDA

--- limite di zona

Comune di Vezzano sul Crostolo
Provincia di Reggio Emilia

Finanziato dall'Unione europea
NextGenerationEU

NUOVA COSTRUZIONE MENSA SCOLASTICA A VEZZANO SUL CROSTOLO
Piazza della Vittoria n. 9
PROGETTO DEFINITIVO ESECUTIVO
CUP: E85E2200020008
Finanziamento: PNRR MAC111.2 - Missione 4 - Istruzione e Ricerca - Componente 1 - Potenziamento dell'offerta dei servizi di istruzione: dagli asili nido alle università - Investimento 1.2 "Piano di estensione del tempo pieno e mensa", finanziato dall'Unione europea - Next Generation EU

COMMITTENTE
Comune di Vezzano sul Crostolo
Piazza della libertà 1 -
42030 Vezzano sul Crostolo (RE)

RUP
Ing. Junior Simone Morani

PROGETTISTA
planeo srl
Viale Mazzini 59,
25080, Mazzano (BS)

DIRETTORE DEI LAVORI
Ing. Paolo Venturini
Via Mantova 43
26100, Cremona (CR)

FASE PROGETTUALE
PROGETTO DEFINITIVO-ESECUTIVO
ARCHITETTONICA

AREA PROGETTUALE
TRACCIAMENTO

0	DATA	Novembre 2022
1		
2		
3		
4		

SCALA
1:50, 1:100

ELABORATO N.
A20