


- Opere di messe in sicurezza del perimetro esistente
- Dotazione elettrica per segnalazione pompe sommerse linea fognaria

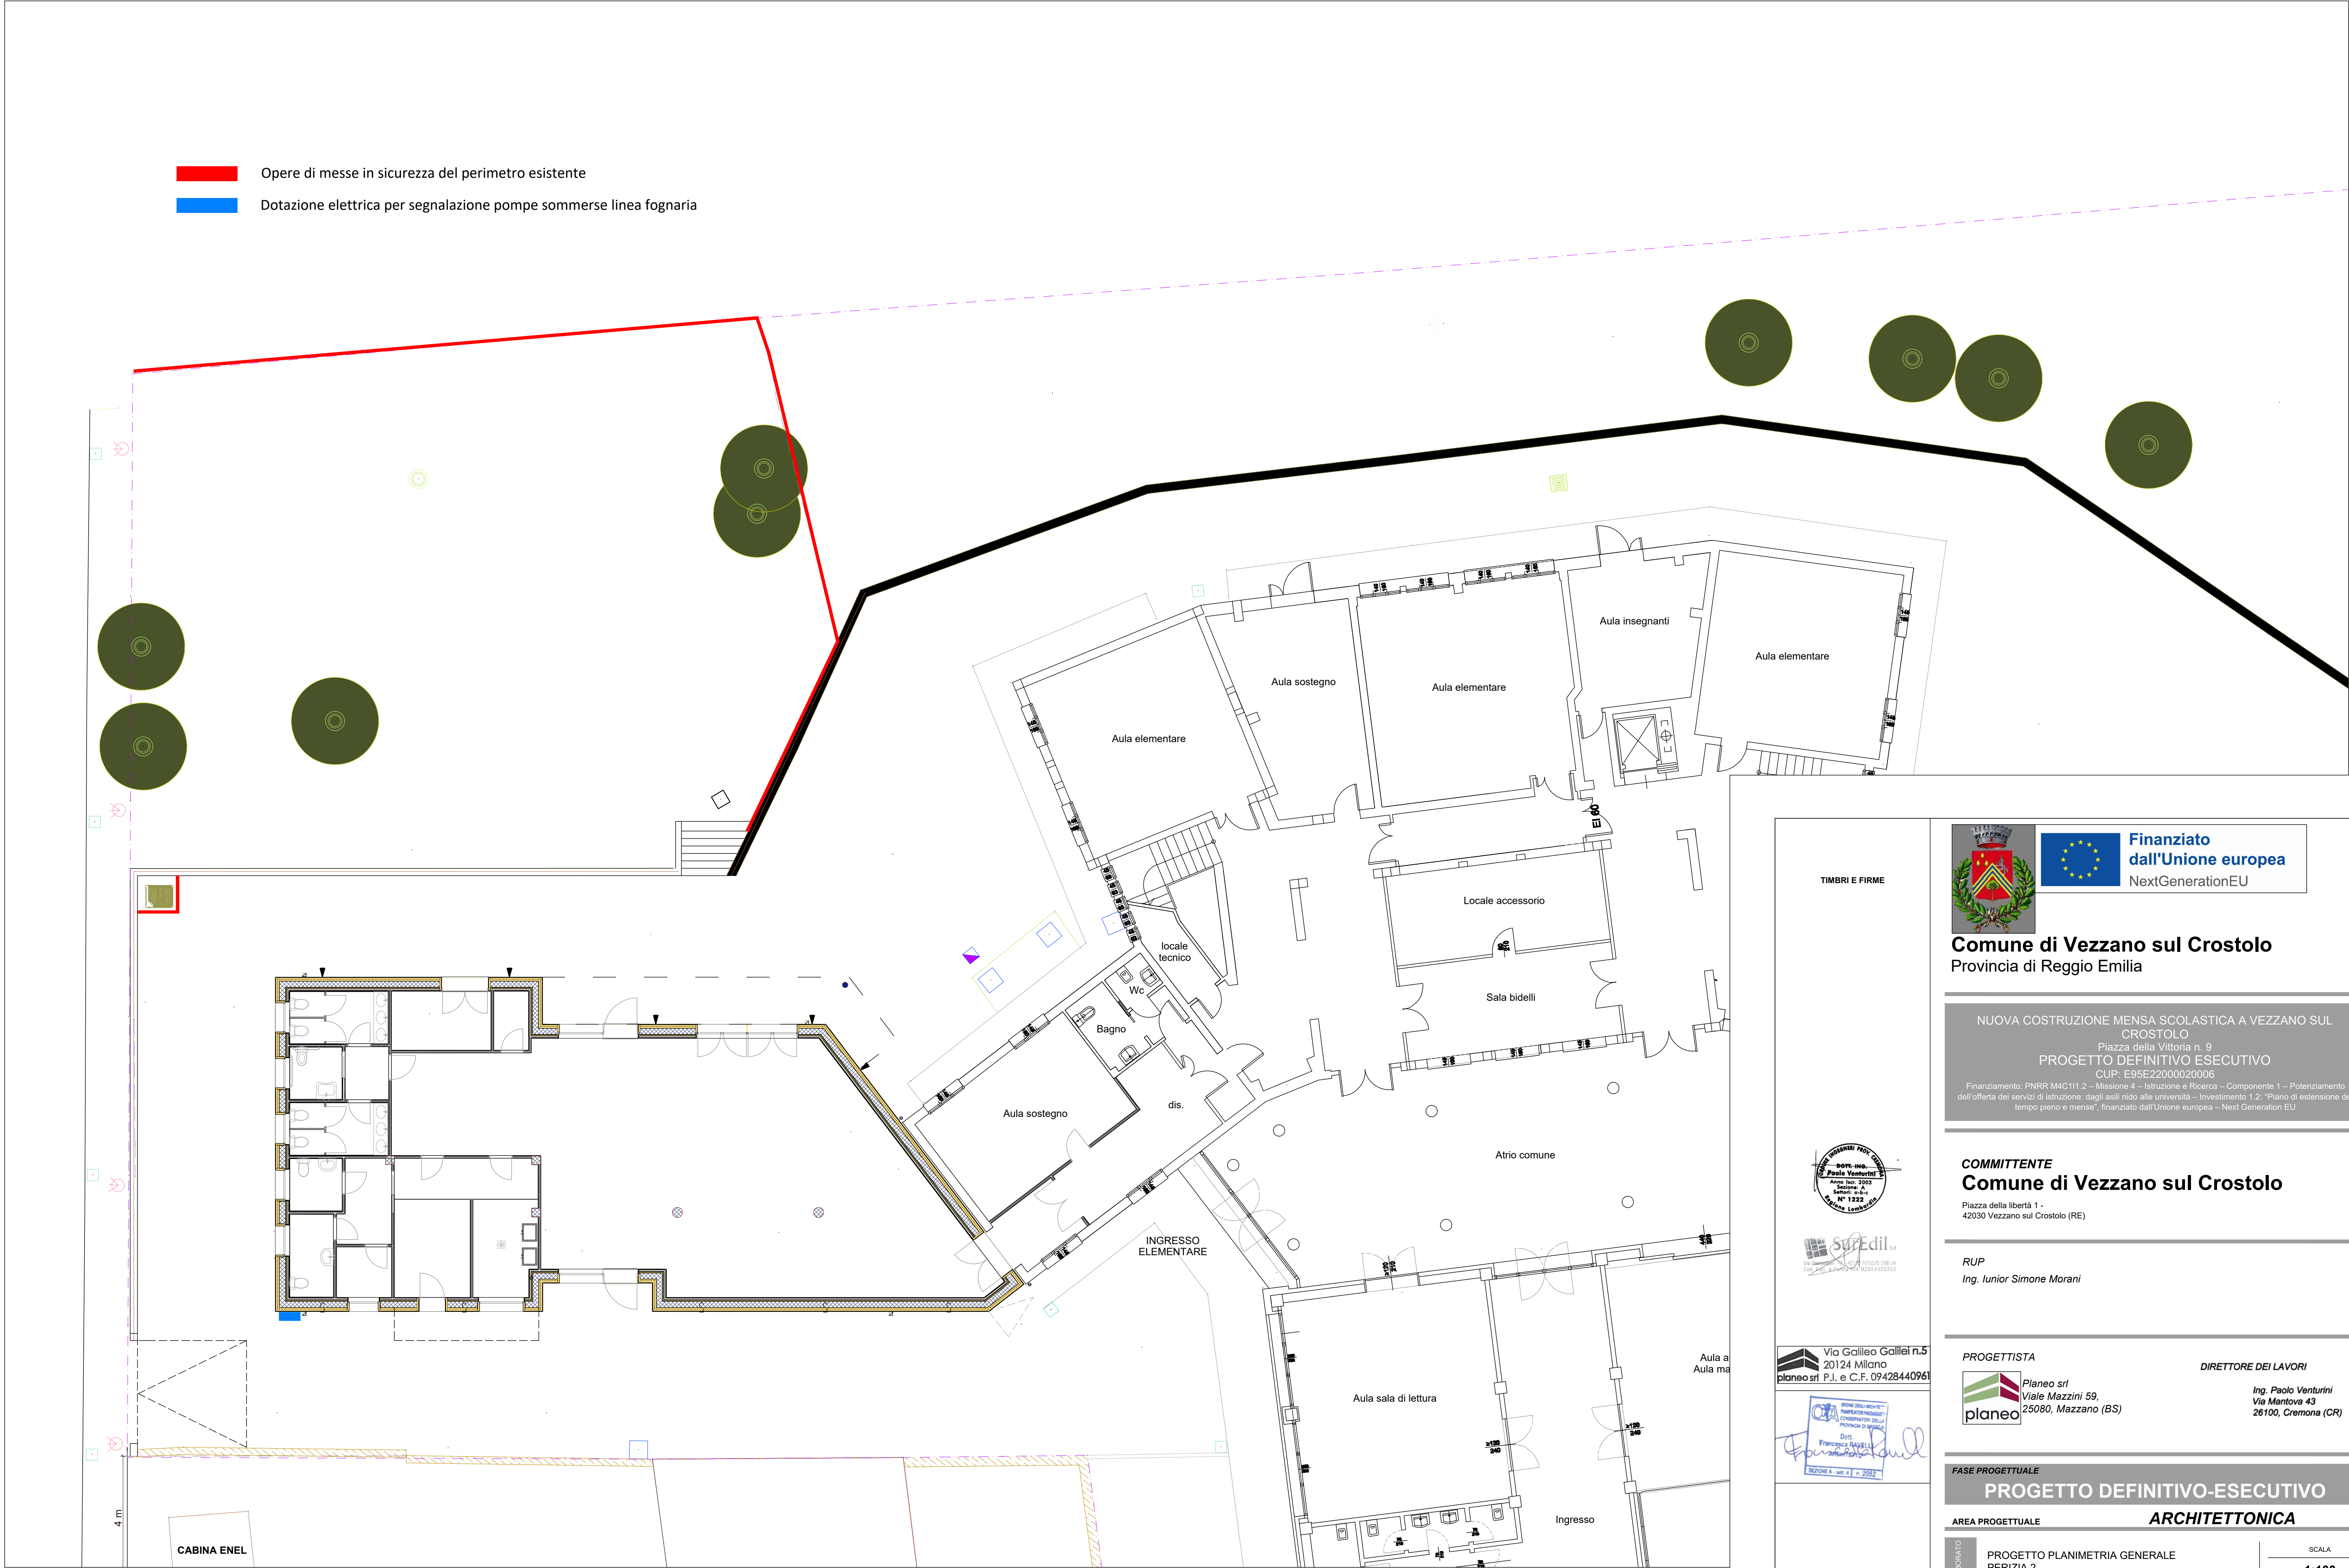

TIMBRI E FIRME

PROGETTO DEFINITIVO ESECUTIVO

Ing. Paolo Venturini

Aut. Min. 1223

Aut. Min. 1223

Ing. Paolo Venturini

Aut. Min. 1223

Aut. Min. 1223

SurEdil

Via Cassanese, 10 - 20124 Milano

Via Cassanese, 10 - 20124 Milano

Via Galileo Galilei n.5

20124 Milano

P.I. e C.F. 09428440961

Ing. Paolo Venturini

Aut. Min. 1223

Aut. Min. 1223

Comune di Vezzano sul Crostolo

Provincia di Reggio Emilia

Finanziato dall'Unione europea

NextGenerationEU

NUOVA COSTRUZIONE MENSA SCOLASTICA A VEZZANO SUL CROSTOLO

Piazza della Vittoria n. 9

PROGETTO DEFINITIVO ESECUTIVO

CUP: E95E22000020006

Finanziamento: PNRR M4C111.2 - Missione 4 - Istruzione e Ricerca - Componente 1 - Potenziamento dell'offerta dei servizi di istruzione: dagli asili nido alle università - Investimento 1.2: "Piano di estensione del tempo pieno e mense", finanziato dall'Unione europea - Next Generation EU

COMMITTENTE

Comune di Vezzano sul Crostolo

Piazza della libertà 1 -

42030 Vezzano sul Crostolo (RE)

RUP

Ing. Junior Simone Morani

PROGETTISTA

planeo srl

Viale Mazzini 59,

25080, Mazzano (BS)

DIRETTORE DEI LAVORI

Ing. Paolo Venturini

Via Mantova 43

26100, Cremona (CR)

FASE PROGETTUALE

PROGETTO DEFINITIVO-ESECUTIVO

AREA PROGETTUALE

ARCHITETTONICA

ELABORATO

PROGETTO PLANIMETRIA GENERALE

PERIZIA 2

0

DATA

Novembre 2025

1

DATA

2

DATA

3

DATA

4

DATA

SCALA

1:100

ELABORATO N.

A05

QUESTO DISEGNO NON PUO' ESSERE RIPRODOTTO, NE AUTORIZZATO ALTROVE, NE CEDUTO A TERZO IN TUTTO O IN PARTE SENZA IL CONSENSO SCRITTO DELL'AUTORE