






TRATTO D - ORTOFOTO

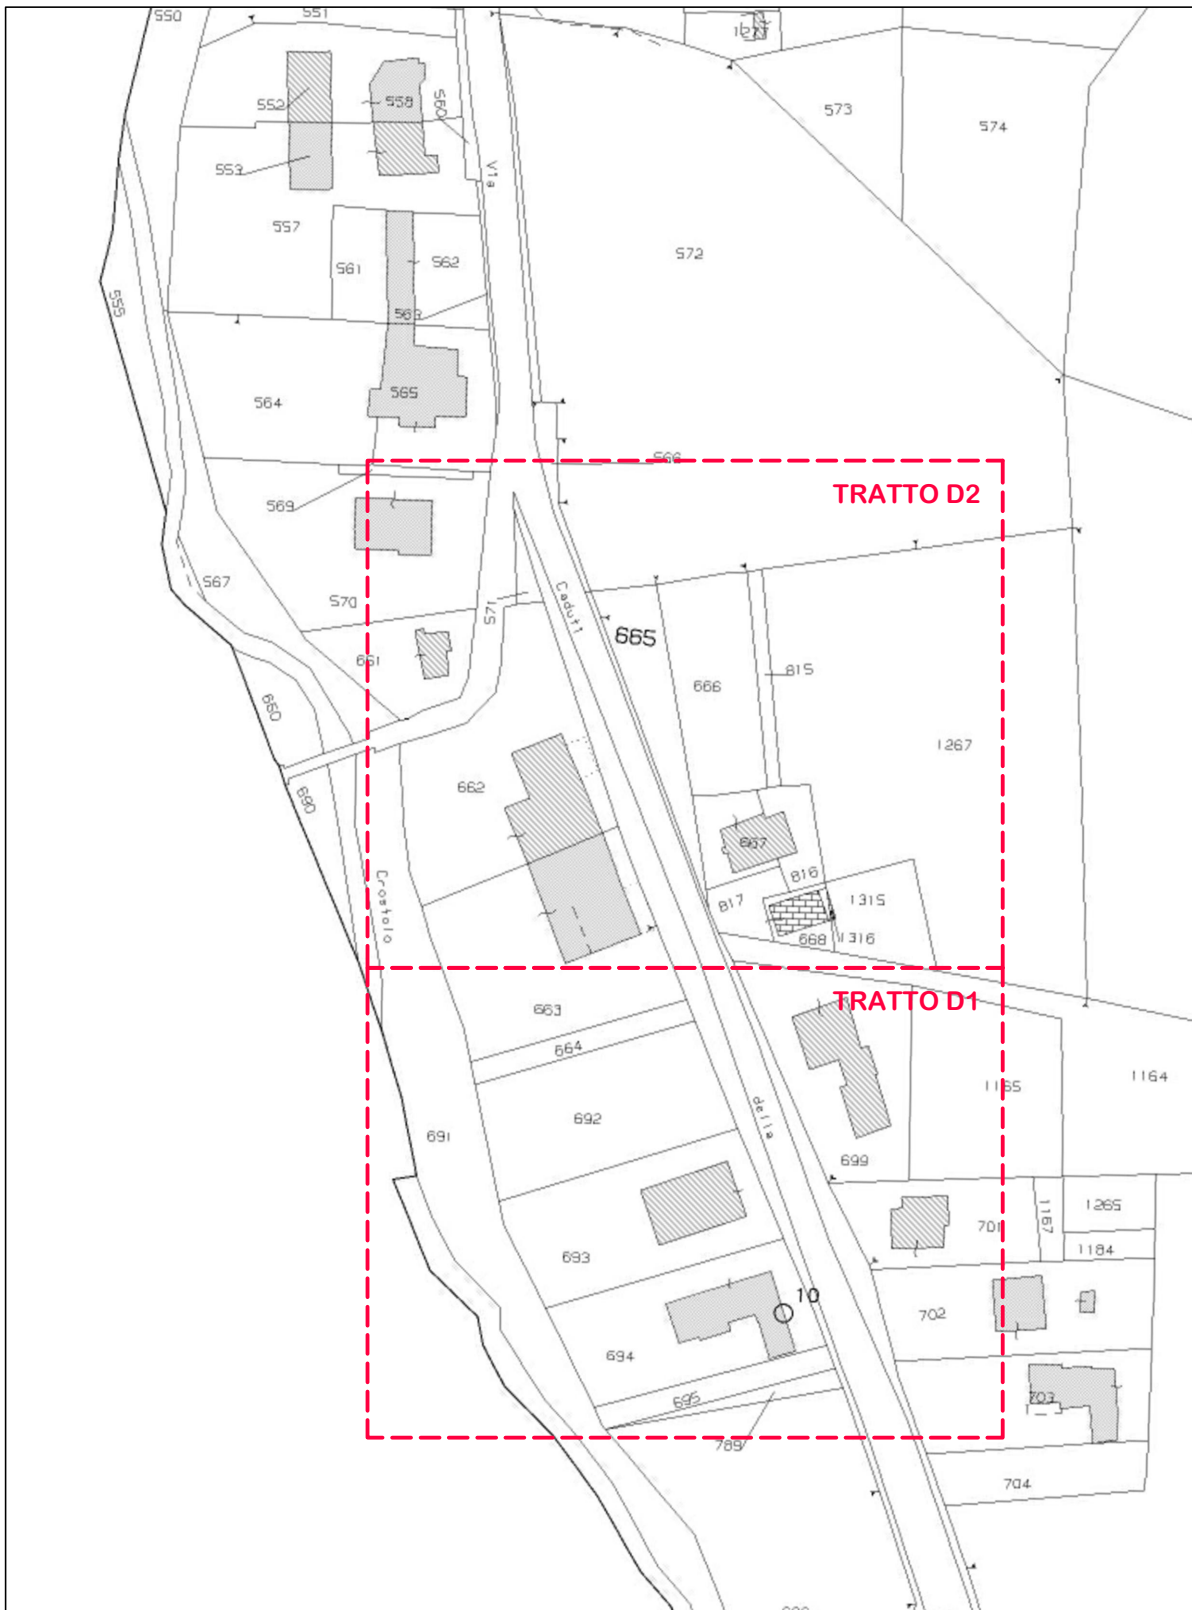

TRATTO D - CATASTALE: FOGLIO 33, MAPPALE 665

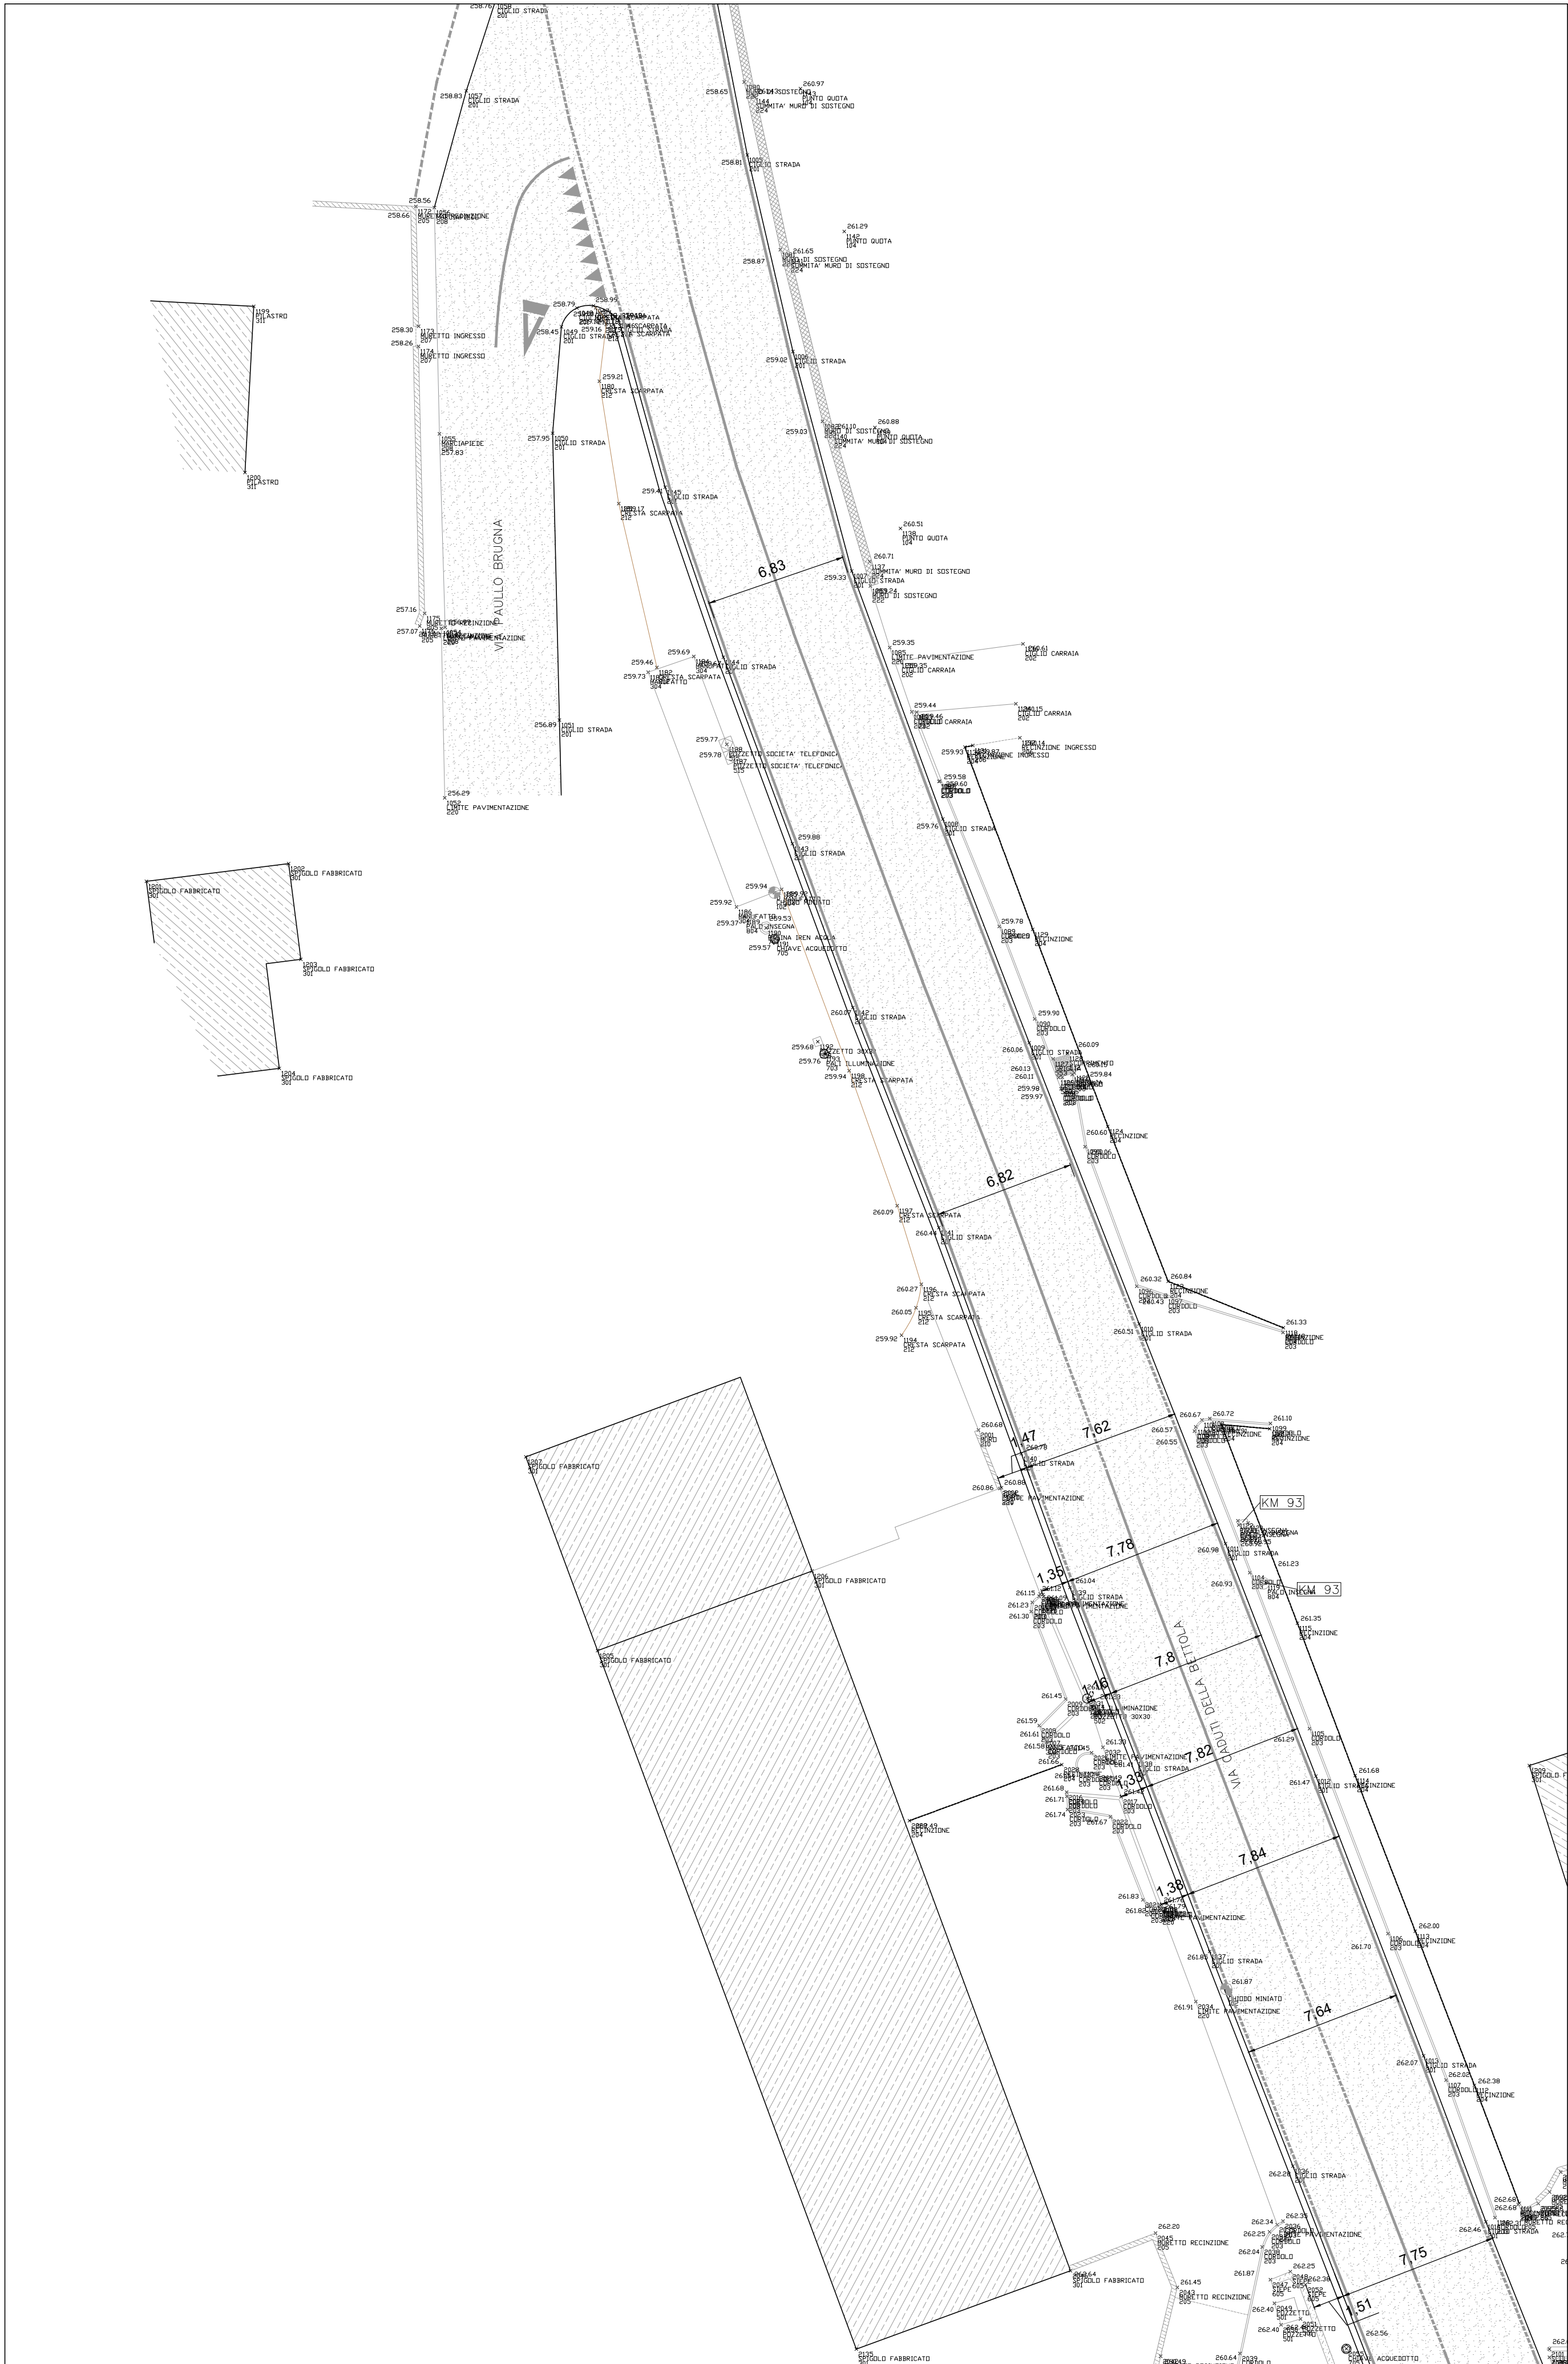

TRATTO D2 - RILIEVO STATO ATTUALE - Scala 1:200

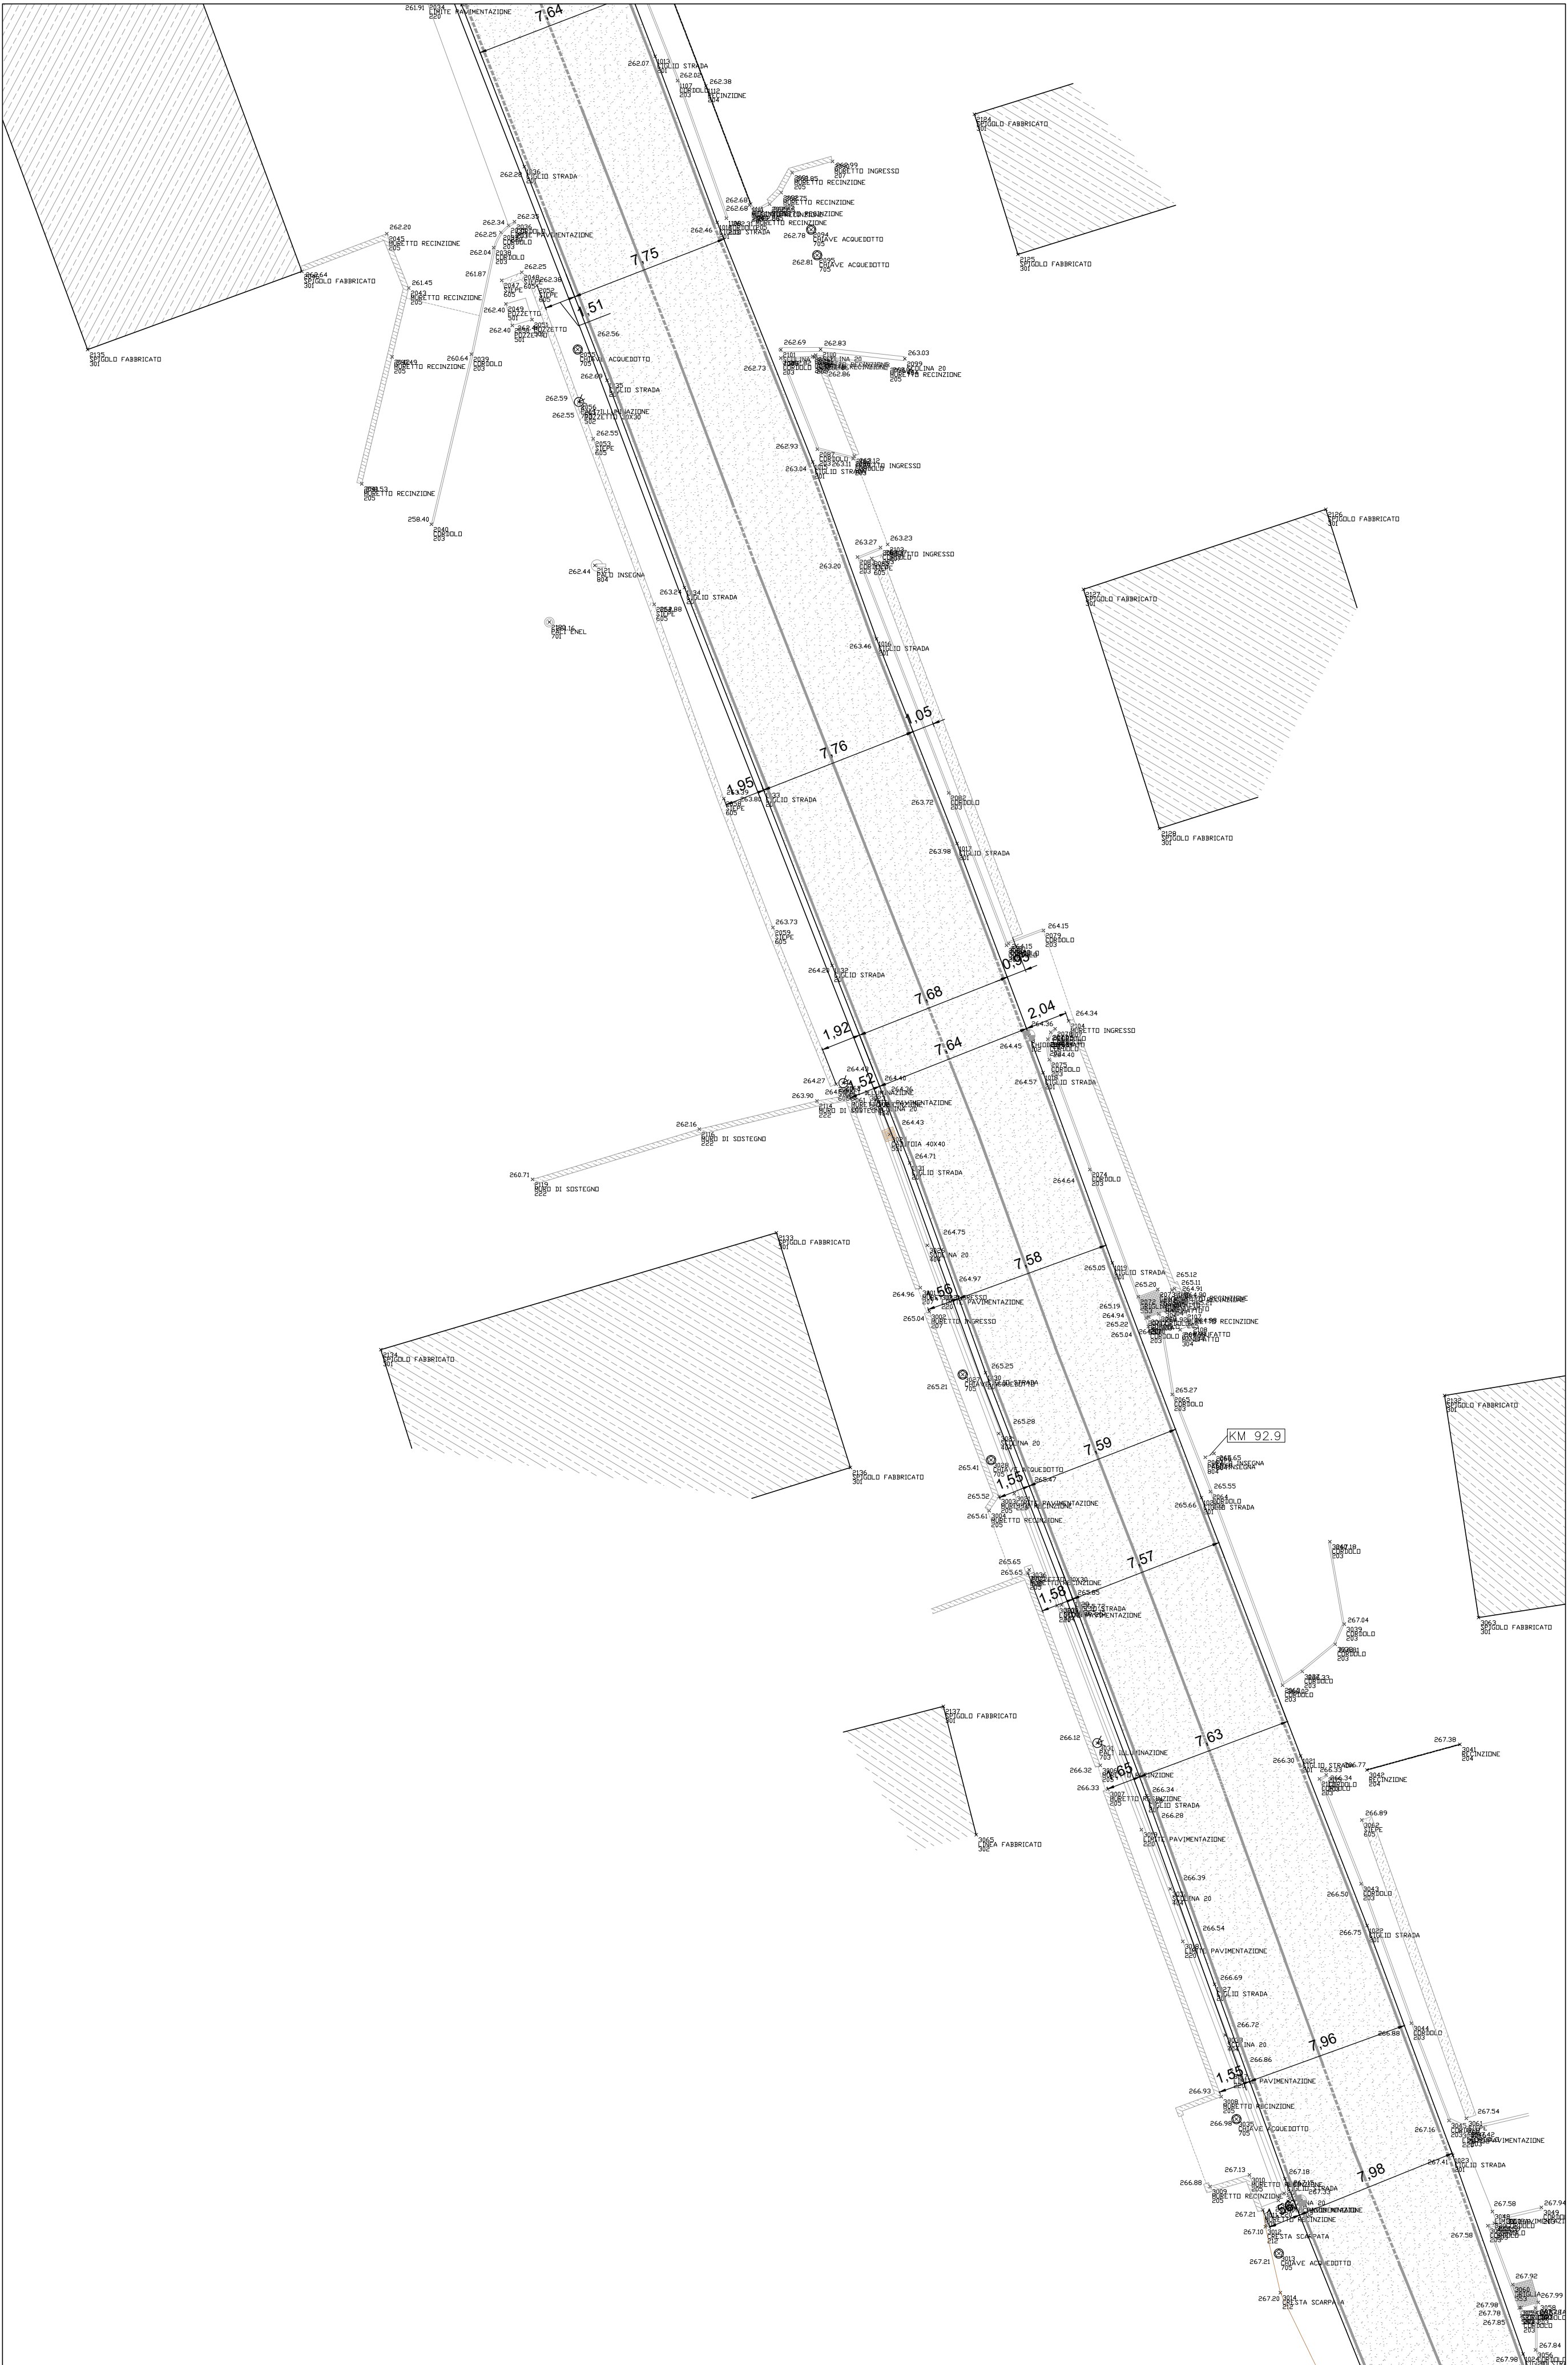

TRATTO D1 - RILIEVO STATO ATTUALE - Scala 1:200



LAURO SACCHETTI ASSOCIATI
Via Del Chionso, 28/a - 42122 Reggio Emilia
Tel. 0522-274401 - Fax 0522-922700 - P.I. 01672630368
www.studioisa.it - info@studioisa.it



titolo:
Completamento della rete pedonale
esistente in loc. La Vecchia, in fregio alla
S.S. 63
CUP. E95F22000230001

fase:
Progetto di fattibilità tecnico economica
elaborato:
Architettonici
descrizione:
Planimetria Stato attuale - Tratto D

orientamento	tavola n.
	Tav.04
1ª emissione	scala:
19-02-2024	1:1000-1:500
aggiornamenti:	
30-03-2026	

gruppo di progetto:
Ing. Ermanno Pancirolli
Ing. Lucia Foroni

verificato da: Ing. Ermanno Pancirolli

validato da: Ing. Ermanno Pancirolli

COMPANY WITH QUALITY SYSTEM CERTIFIED BY DNV
cdx: A2327
rp: EP

file
A2327.PD.20260206_Tav.1-2-3-4