



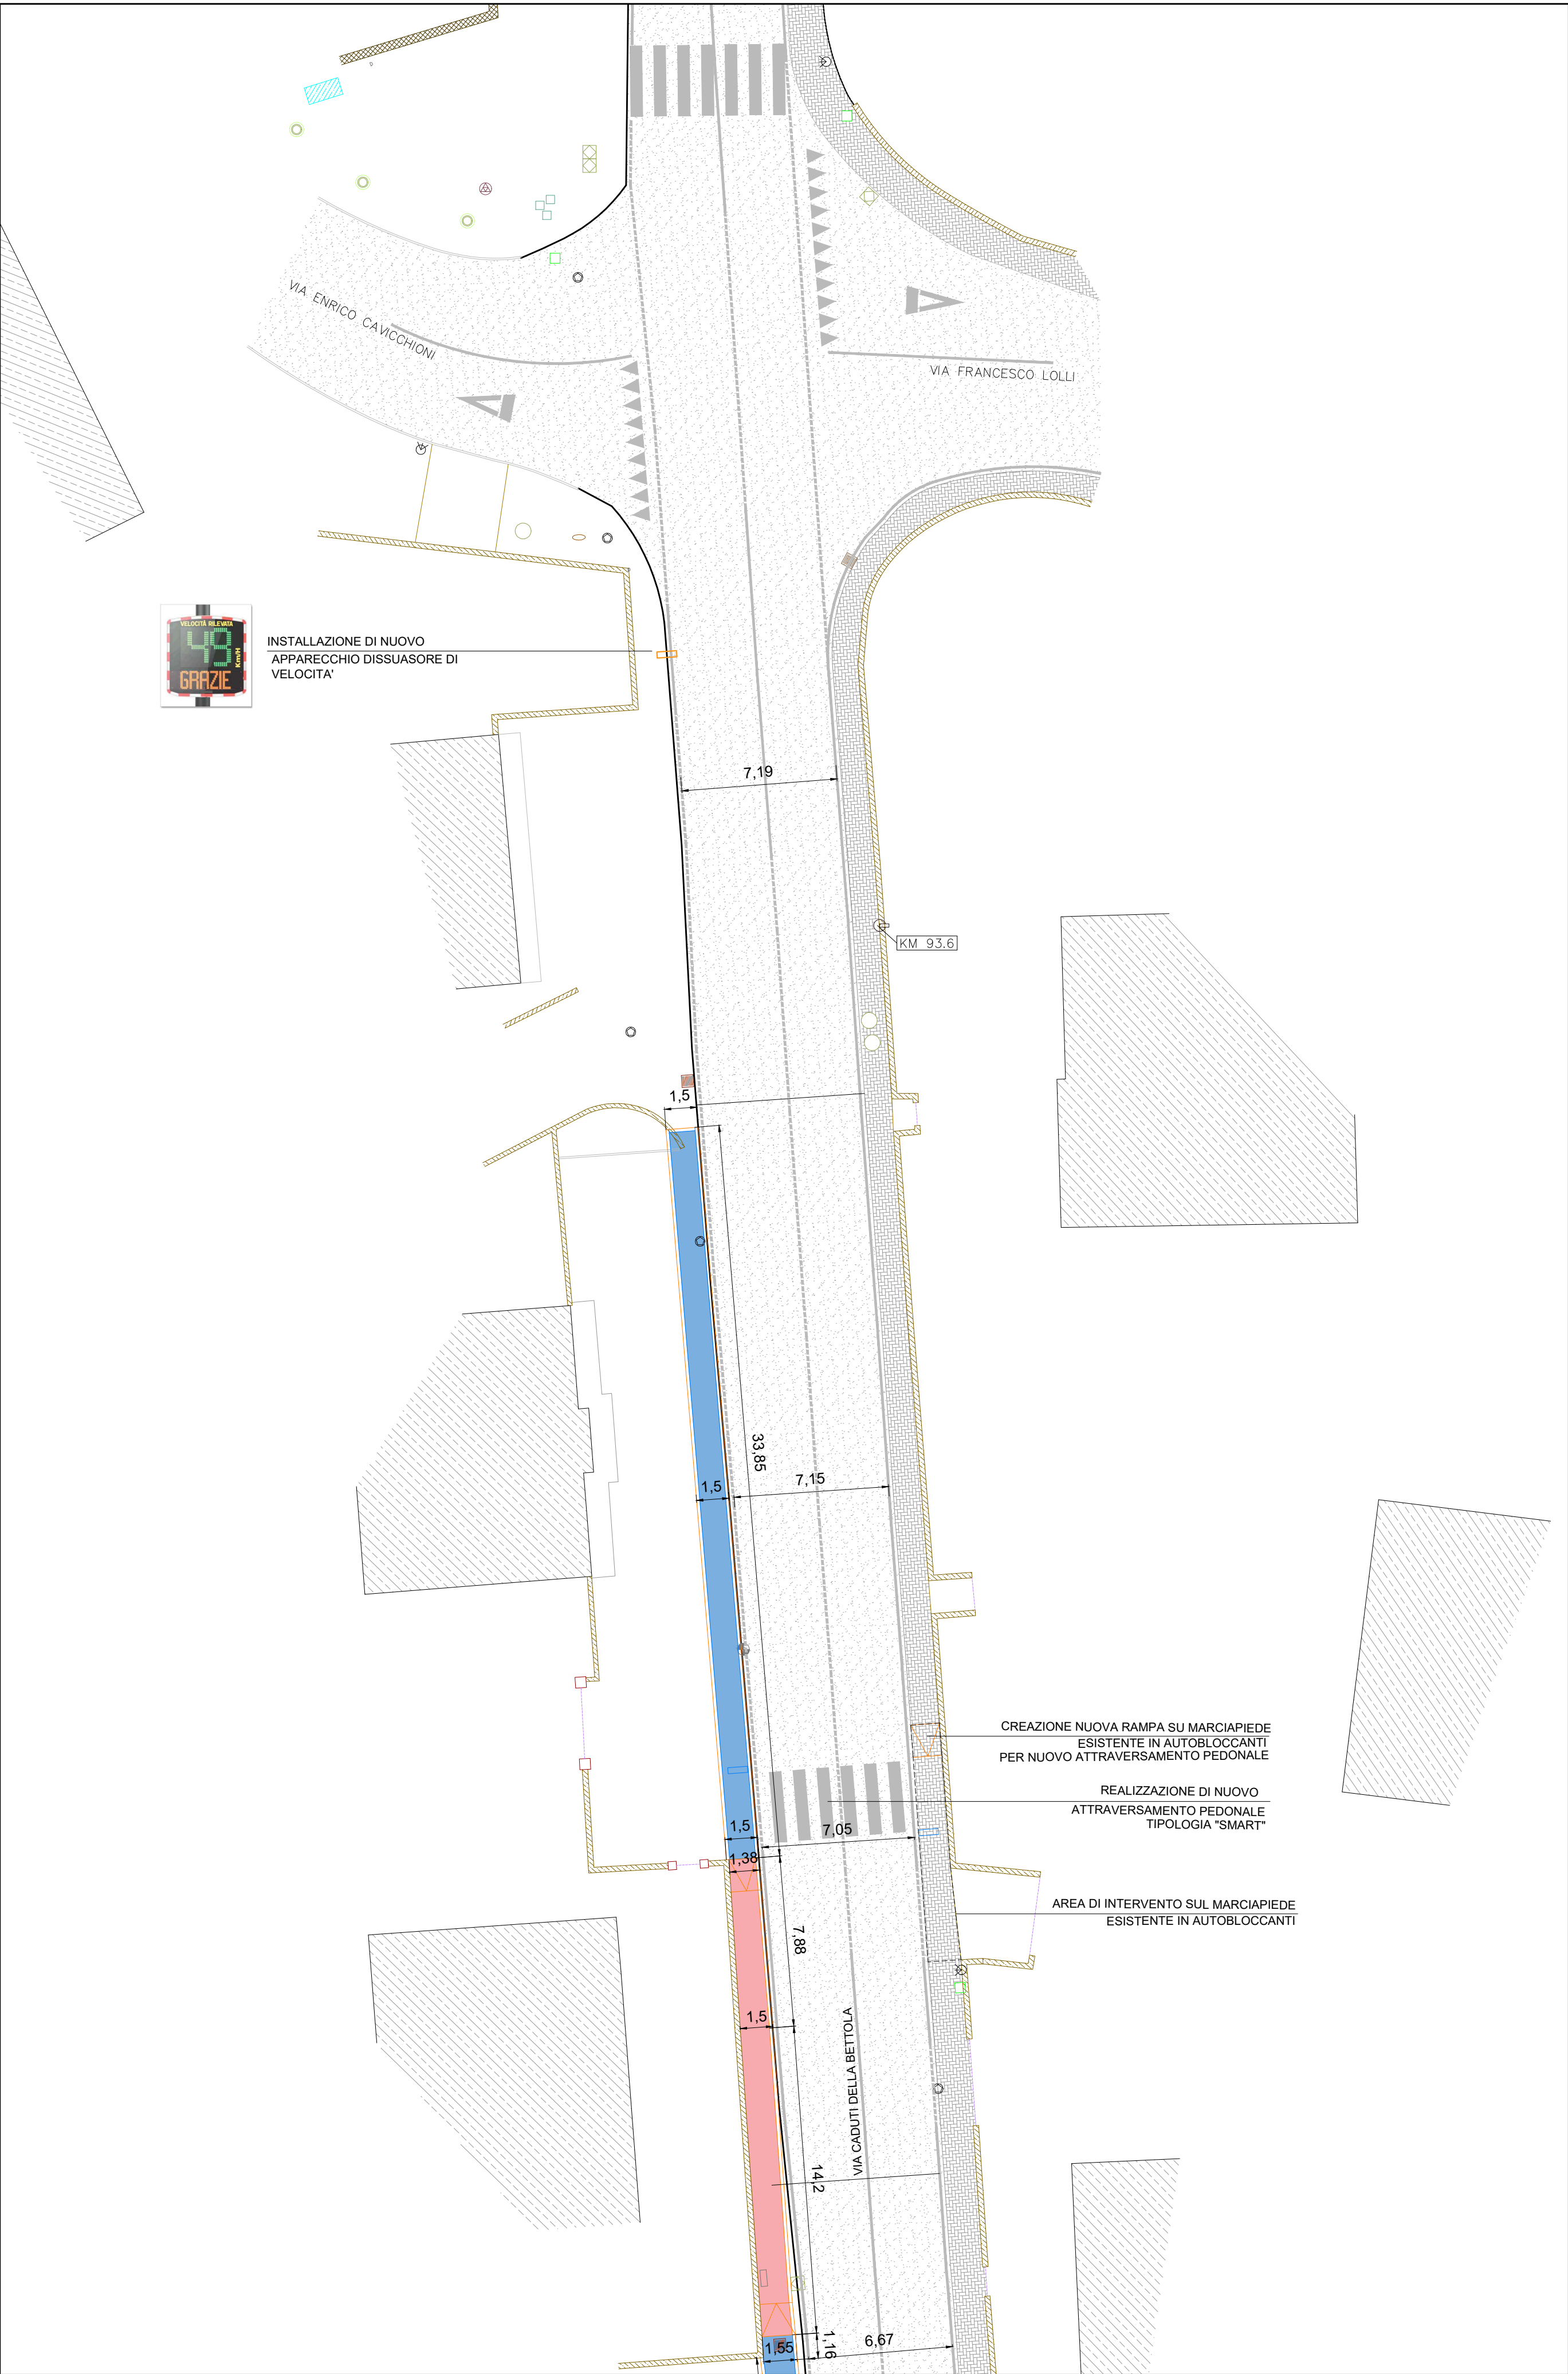

TRATTO C1 - PLANIMETRIA DI PROGETTO - Scala 1:200

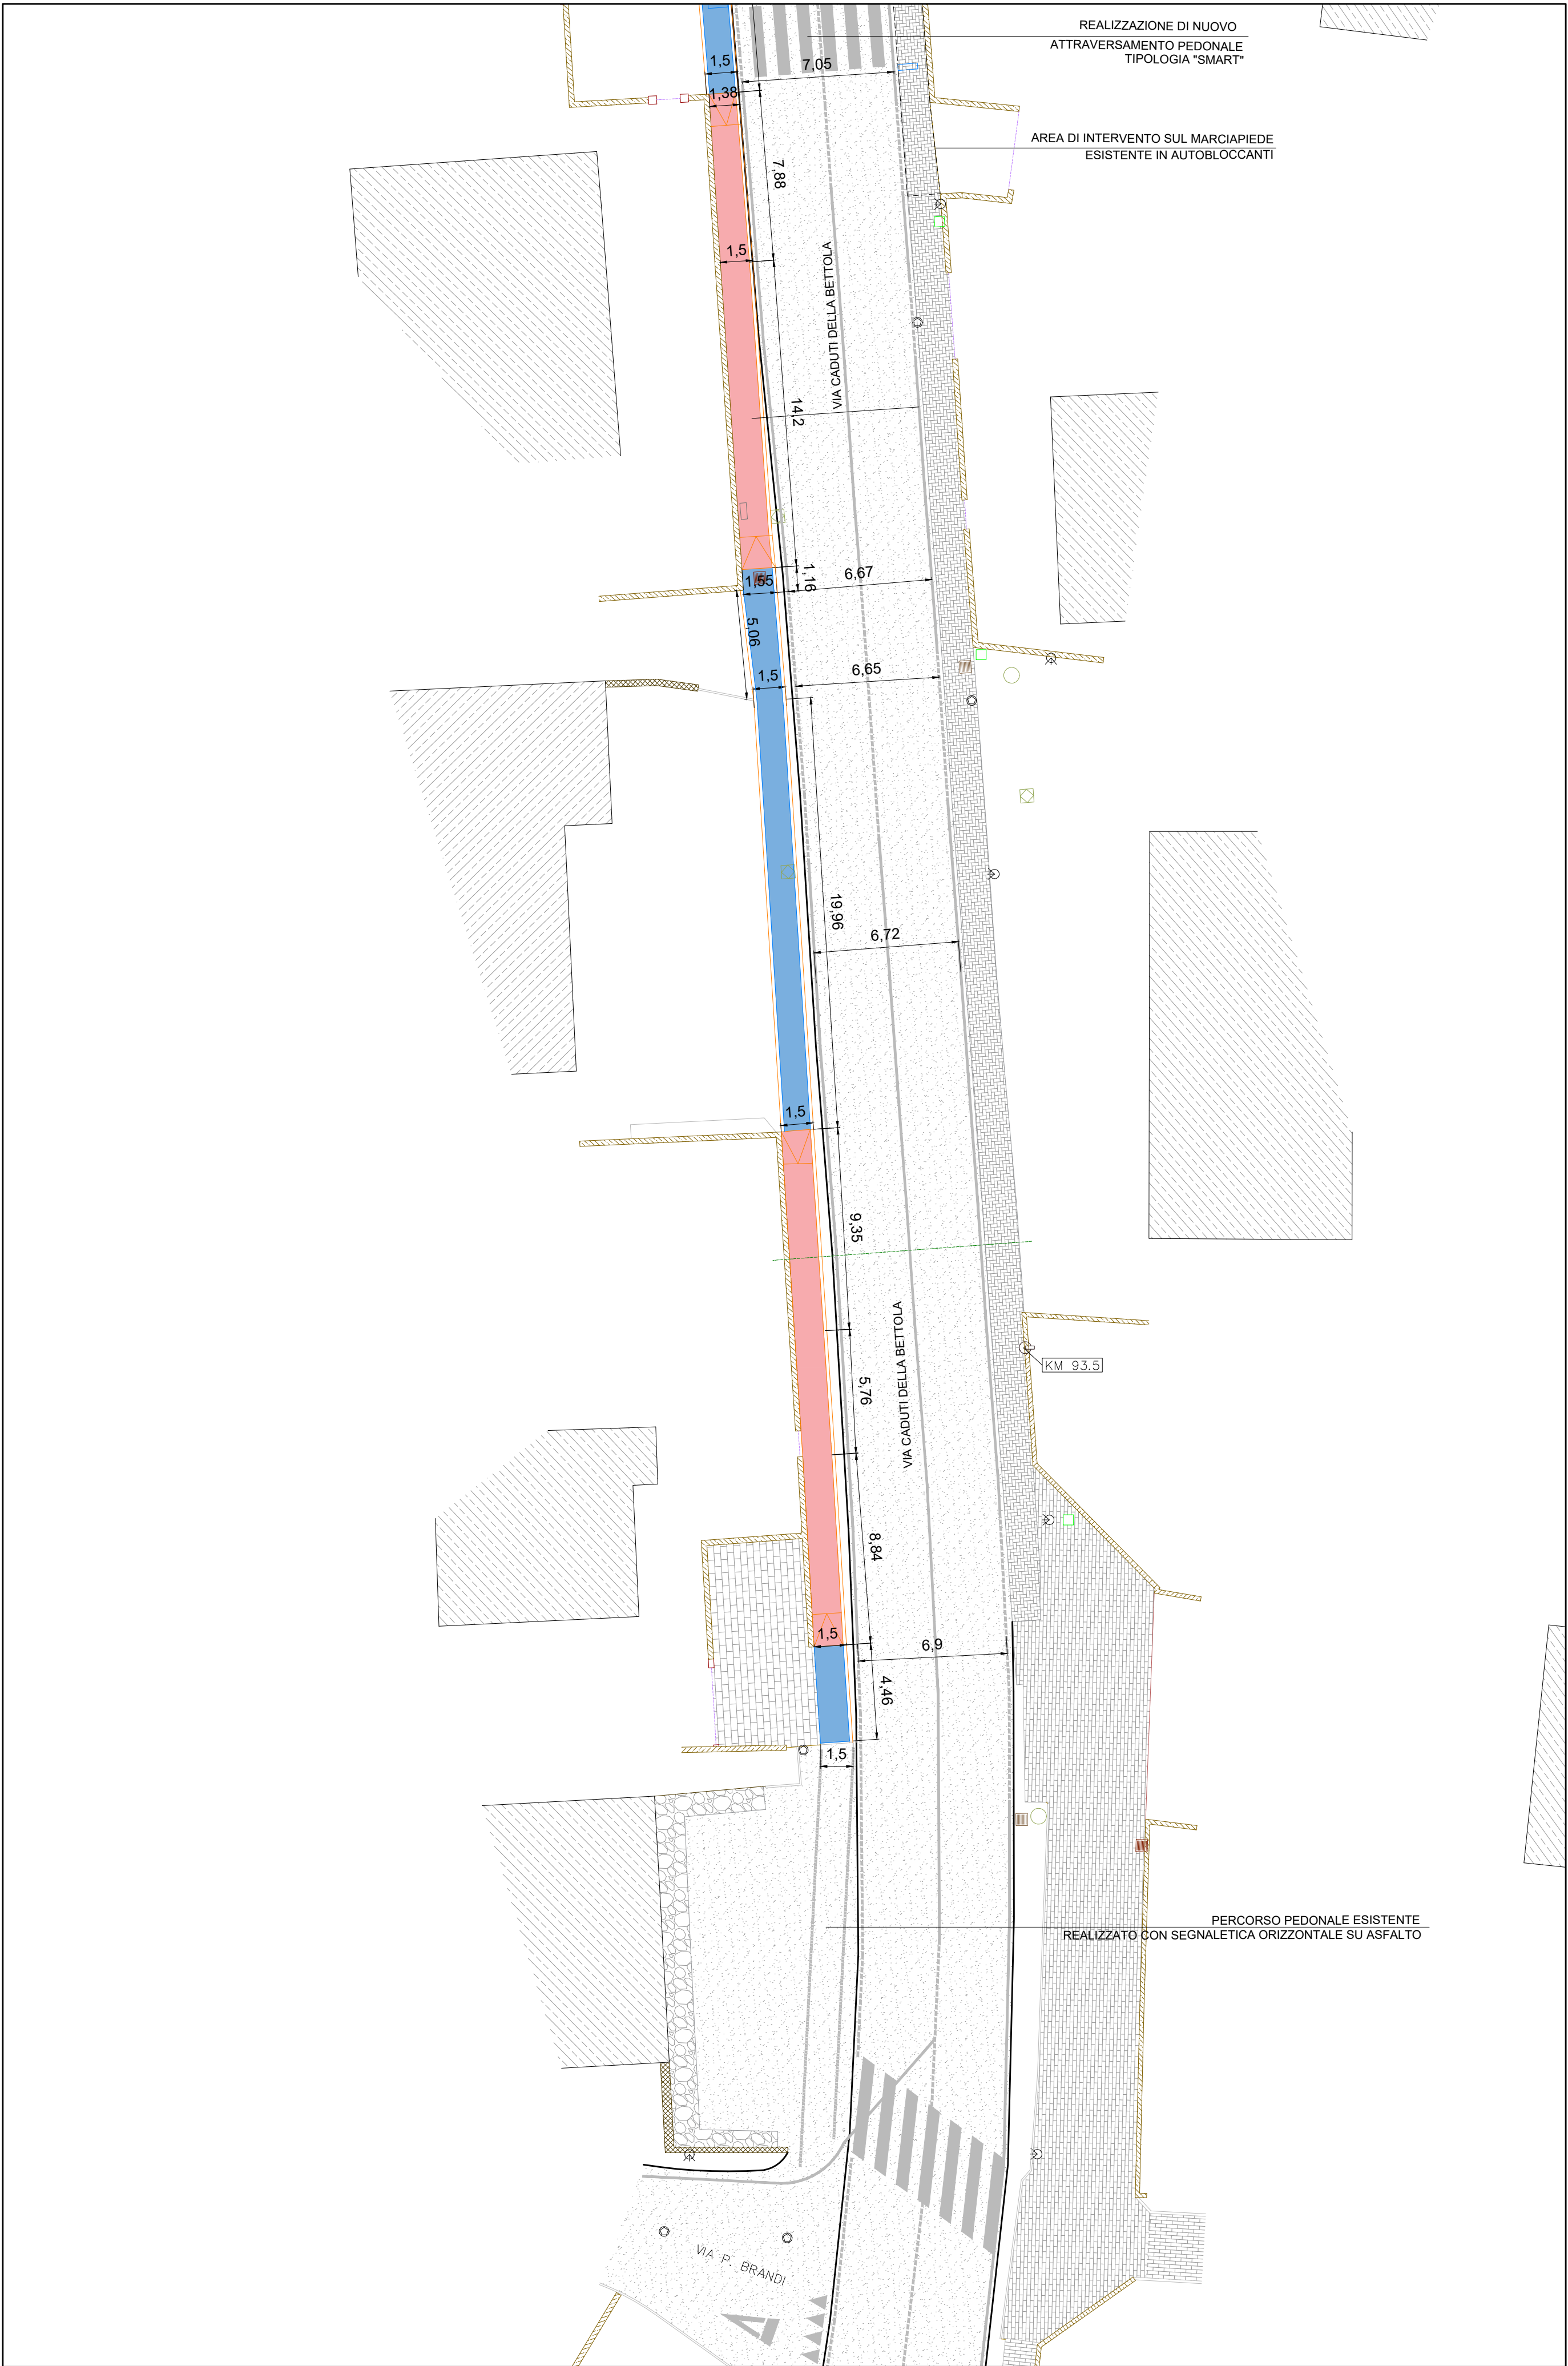

TRATTO C2 - PLANIMETRIA DI PROGETTO - Scala 1:200

LEGENDA

- MARCIAPIEDE
- MARCIAPIEDE A RASO
- PALI ILLUMINAZIONE ESISTENTI
- STACCIONATA DI PROGETTO IN LEGNO
- CADITOIE E POZZETTI ESISTENTI DA MANTENERE
- PALO A LED CON SEGNALE DI ATTRAVERSAMENTO PEDONALE RETROILLUMINATO DOTATO DI PULSANTE DI CHIAMATA
- APPARECCHIO DISSUASORE DI VELOCITA'

LSA
ARCHITETTURA
INGEGNERIA
URBANISTICA

LAURO SACCHETTI ASSOCIATI
Via Del Chionso, 28/a - 42122 Reggio Emilia
Tel. 0522-274401 - Fax 0522-923700 - P.I. 01612630368
www.studioisa.it - info@studioisa.it - info@pec.studioisa.it

committente:

COMUNE DI
VEZZANO SUL CROSTOLO

titolo:
**Completamento della rete pedonale
esistente in loc. La Vecchia, in fregio alla
S.S. 63
CUP.E95F22000230001**

fase:
Progetto di fattibilità tecnico economica

elaborato:
Architettonici

descrizione:
Planimetria di progetto - Tratto C

orientamento

1° emissione
19-02-2024

aggiornamenti:
30-03-2026

tavola n.
Tav.07

scala:
1:200

gruppo di progetto:
**Ing.Ermanno Pancirolì
Ing.Lucia Foroni**

verificato da: Ing. Ermanno Pancirolì

validato da: Ing. Ermanno Pancirolì

**COMPANY WITH
QUALITY SYSTEM
CERTIFIED BY DNV**

cdx: **A2327**
rp: **EP**

file
C2327_VEZ_rete pedonale.dwg

