


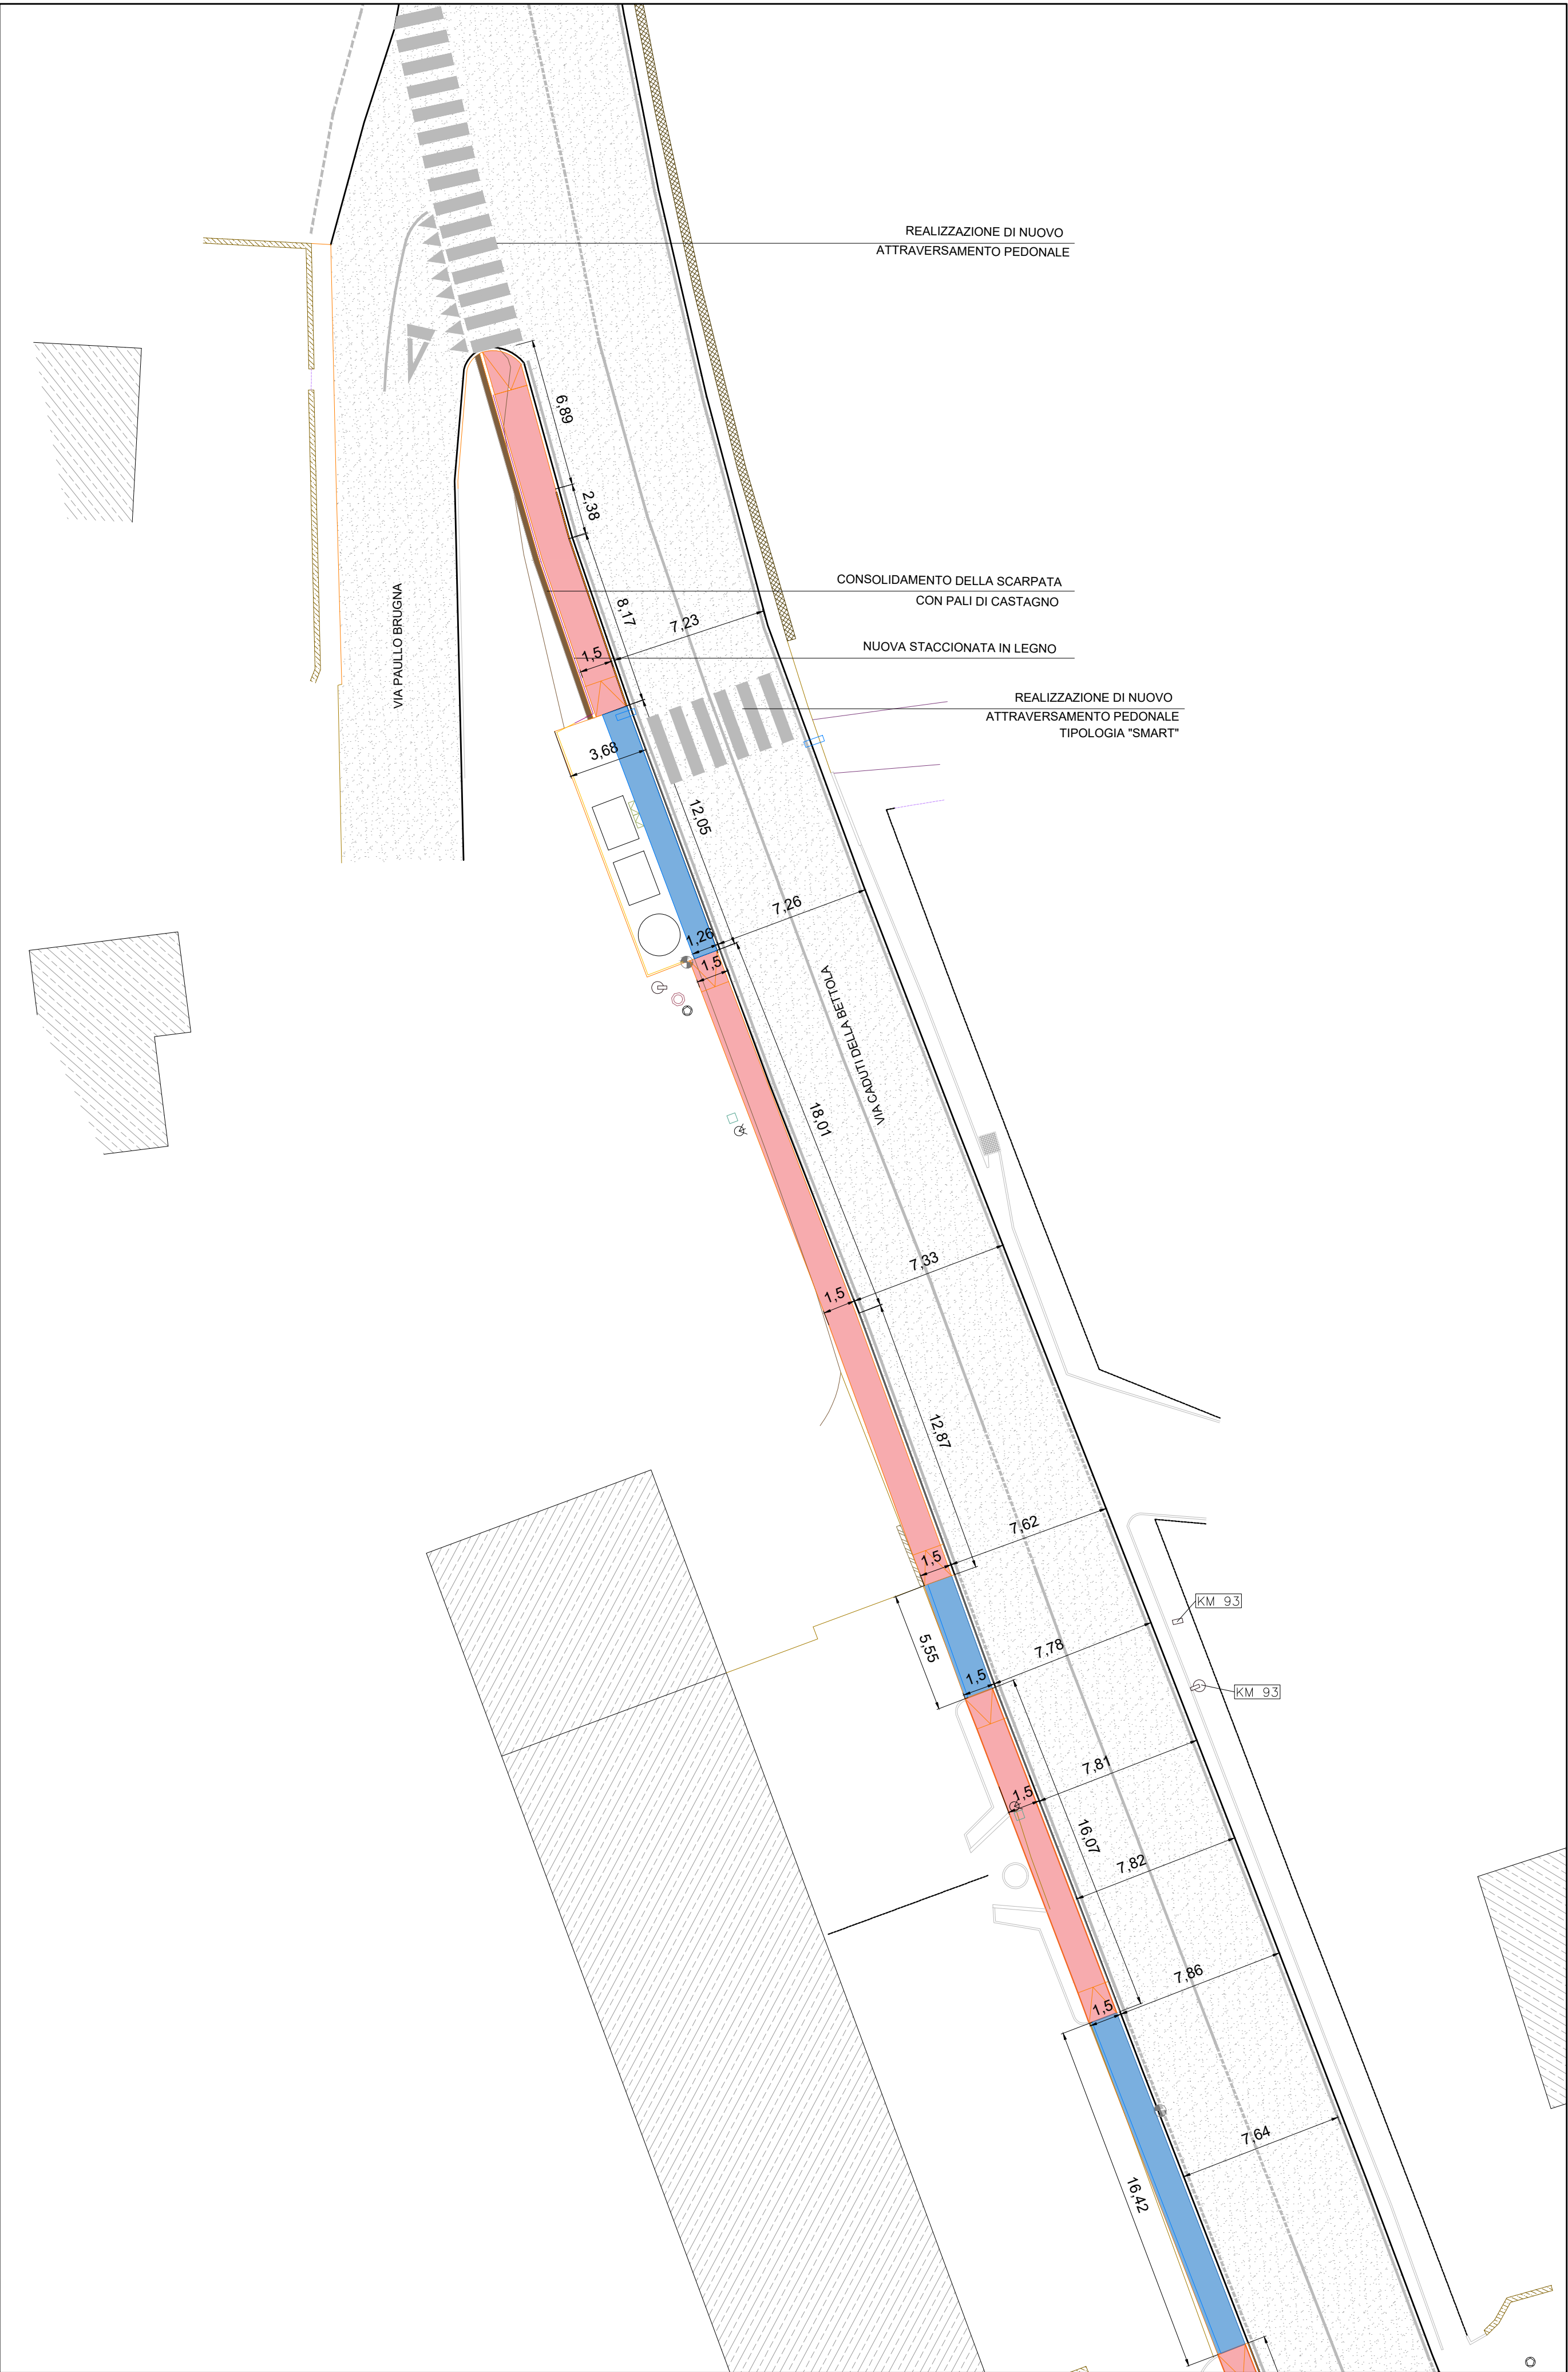

TRATTO D1 - PLANIMETRIA DI PROGETTO - SOLUZIONE 1 - Scala 1:200



TRATTO D2 - PLANIMETRIA DI PROGETTO - Scala 1:200

LEGENDA

- MARCIAPIEDE
- MARCIAPIEDE A RASO
- PALI ILLUMINAZIONE ESISTENTI
- STACCONATA DI PROGETTO IN LEGNO
- CADIOIE E POZZETTI ESISTENTI DA MANTENERE
- PALO A LED CON SEGNALE DI ATTRAVERSAMENTO PEDONALE RETROILLUMINATO DOTATO DI PULSANTE DI CHIAMATA
- APPARECCHIO DISSUASORE DI VELOCITA'



LSA
ARCHITETTURA
INGEGNERIA
URBANISTICA

LAURO SACCHETTI ASSOCIATI
Via Del Chionso, 28/a - 42122 Reggio Emilia
Tel. 0522-274401 - Fax 0522-923700 - P.I. 01613830358
www.studioiso.it - info@studioiso.it - info@pac.studioiso.it

committente:

COMUNE DI VEZZANO SUL CROSTOLO

titolo:
Completamento della rete pedonale
esistente in loc. La Vecchia, in fregio alla
S.S. 63
CUP.E95F22000230001

fase:
Progetto di fattibilità tecnico economica
elaborato:
Architettonici

descrizione:
Planimetria di progetto - Tratto D

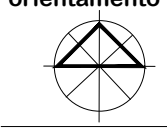
orientamento


tavola n.
Tav.08

1° emissione
19-02-2024

scala:
1:200

aggiornamenti:
30-03-2026

gruppo di progetto:
Ing.Ermanno Panciroli
Ing.Lucia Foroni

verificato da: Ing. Ermanno Panciroli
validato da: Ing. Ermanno Panciroli



ORDINE DEGLI INGEGNERI
DI REGGIO EMILIA
N. 1074





COMPANY WITH
QUALITY SYSTEM
CERTIFIED BY UNI
ISO 9001

cdx: A2327
rp: EP

file
C2327_VEZ_rete pedonale.dwg