



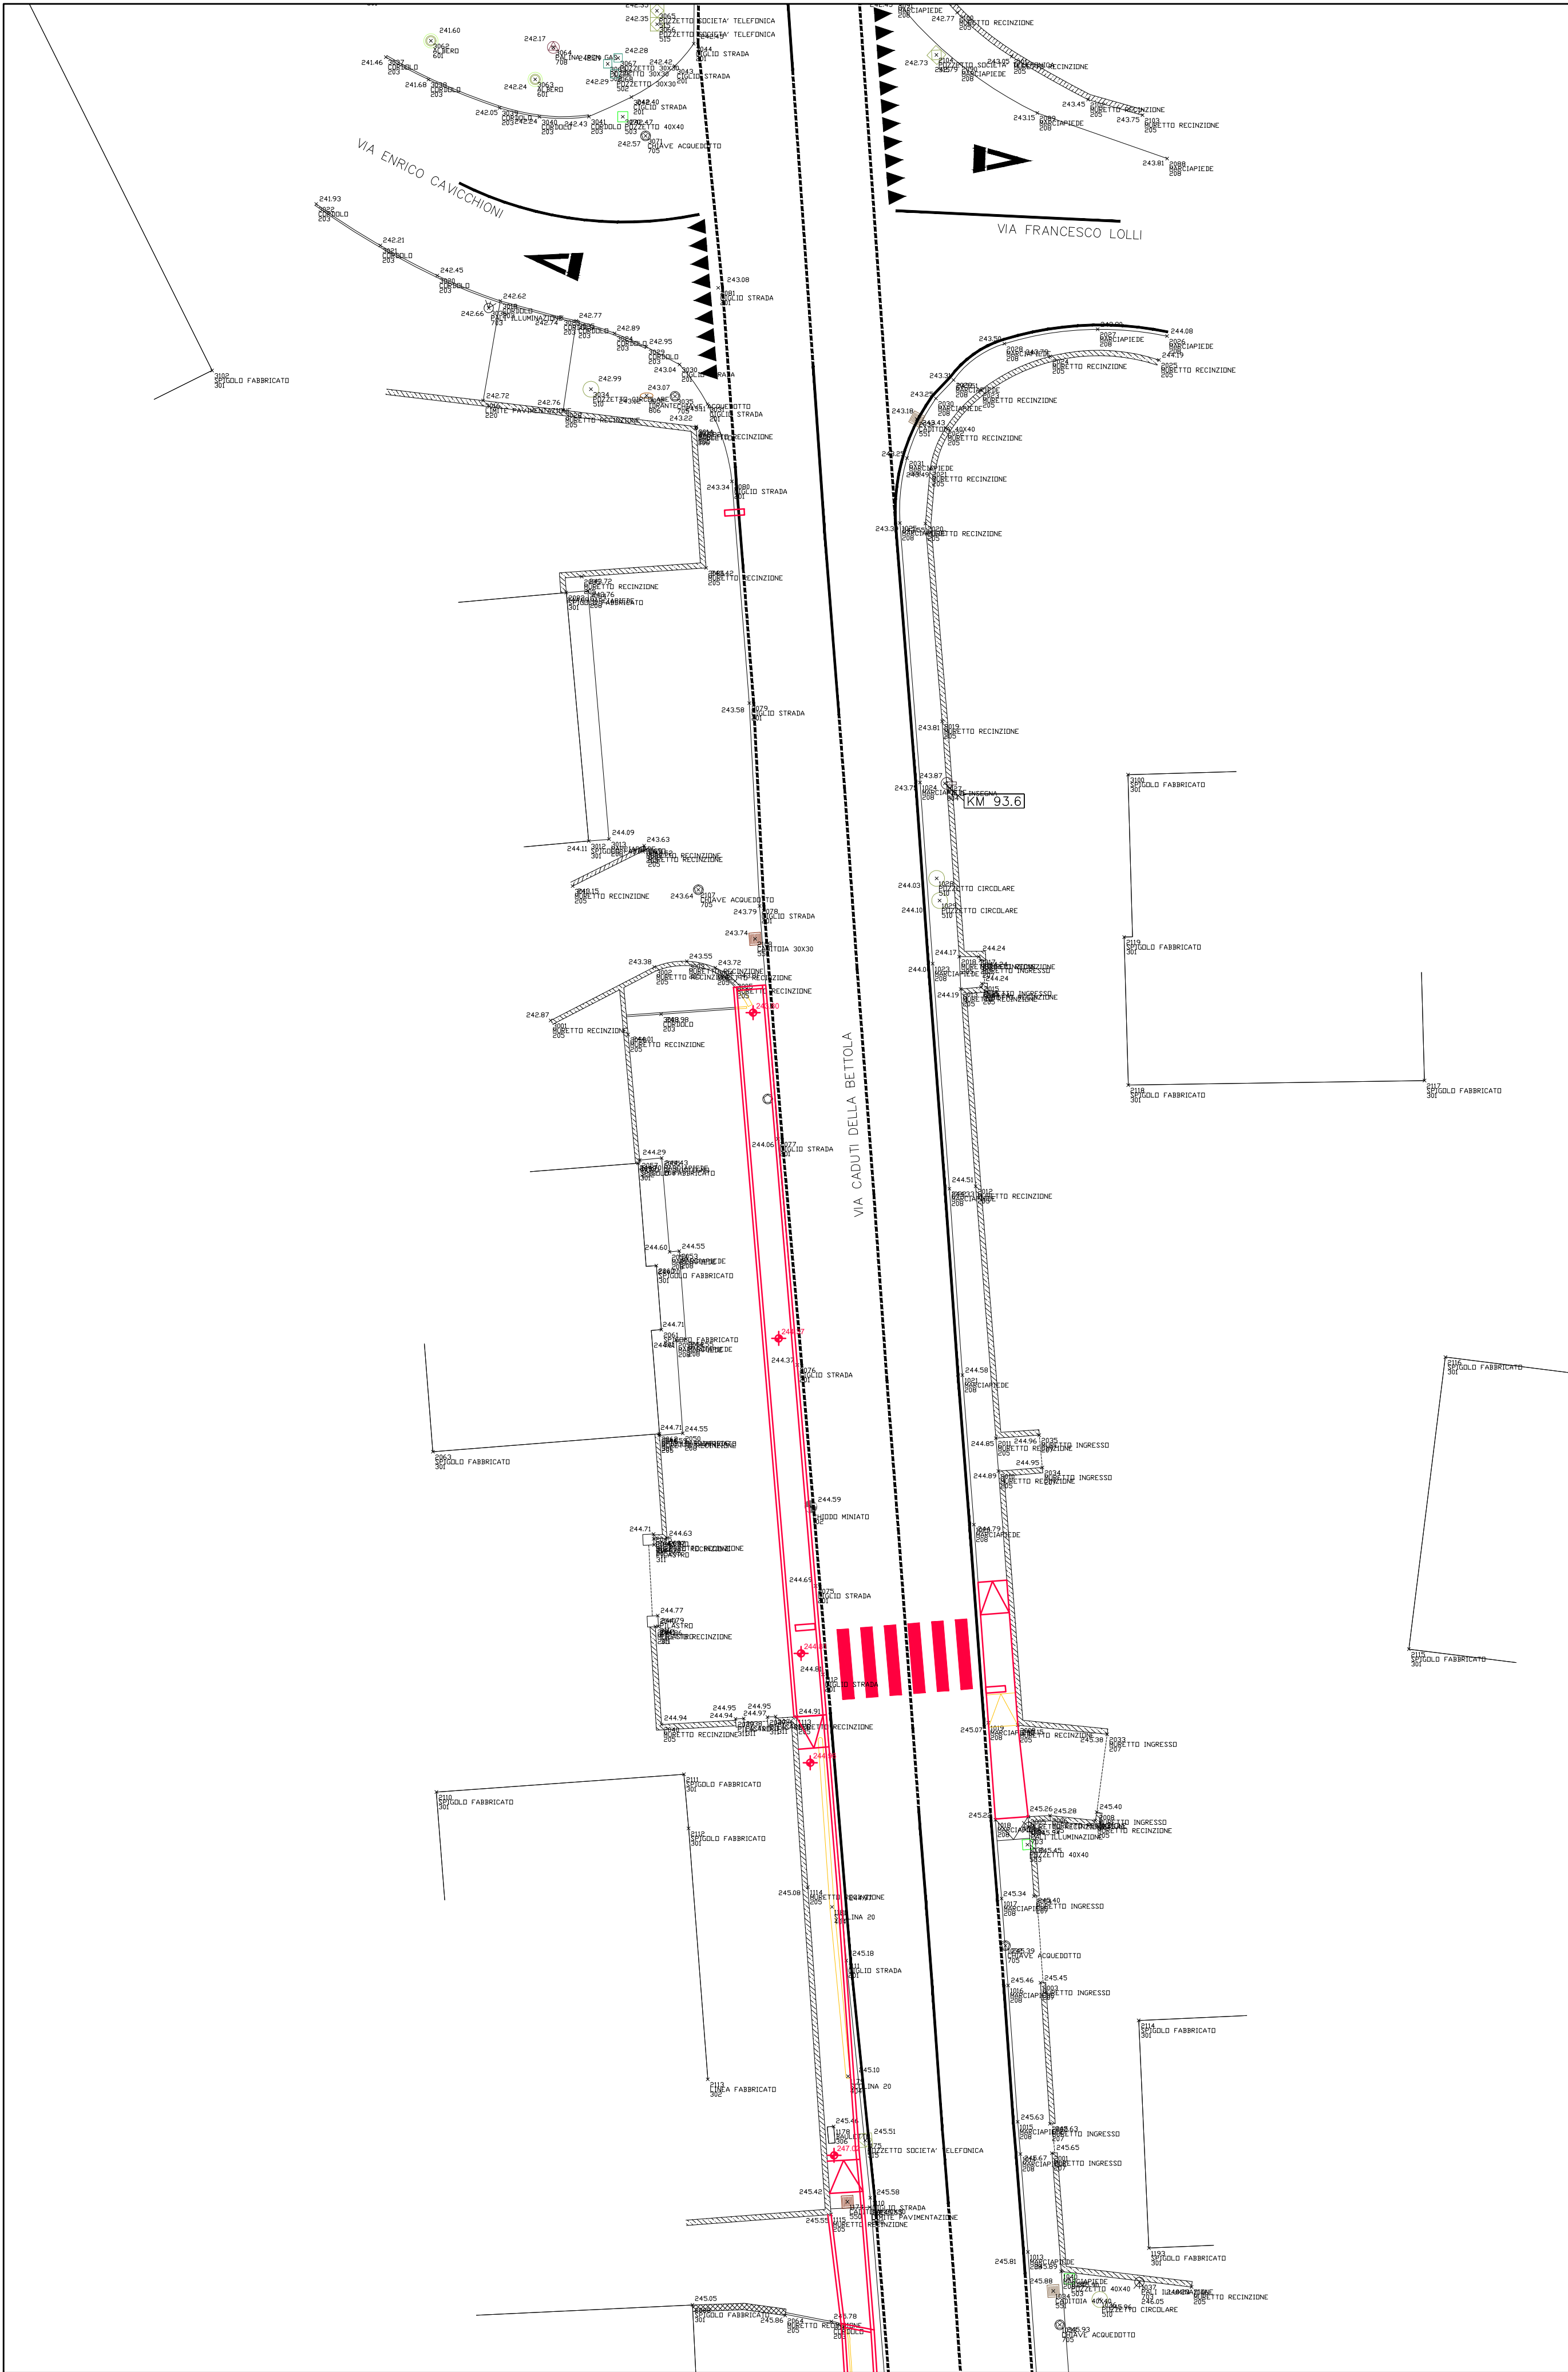

TRATTO C1 - DEMOLIZIONI E COSTRUZIONI - Scala 1:200

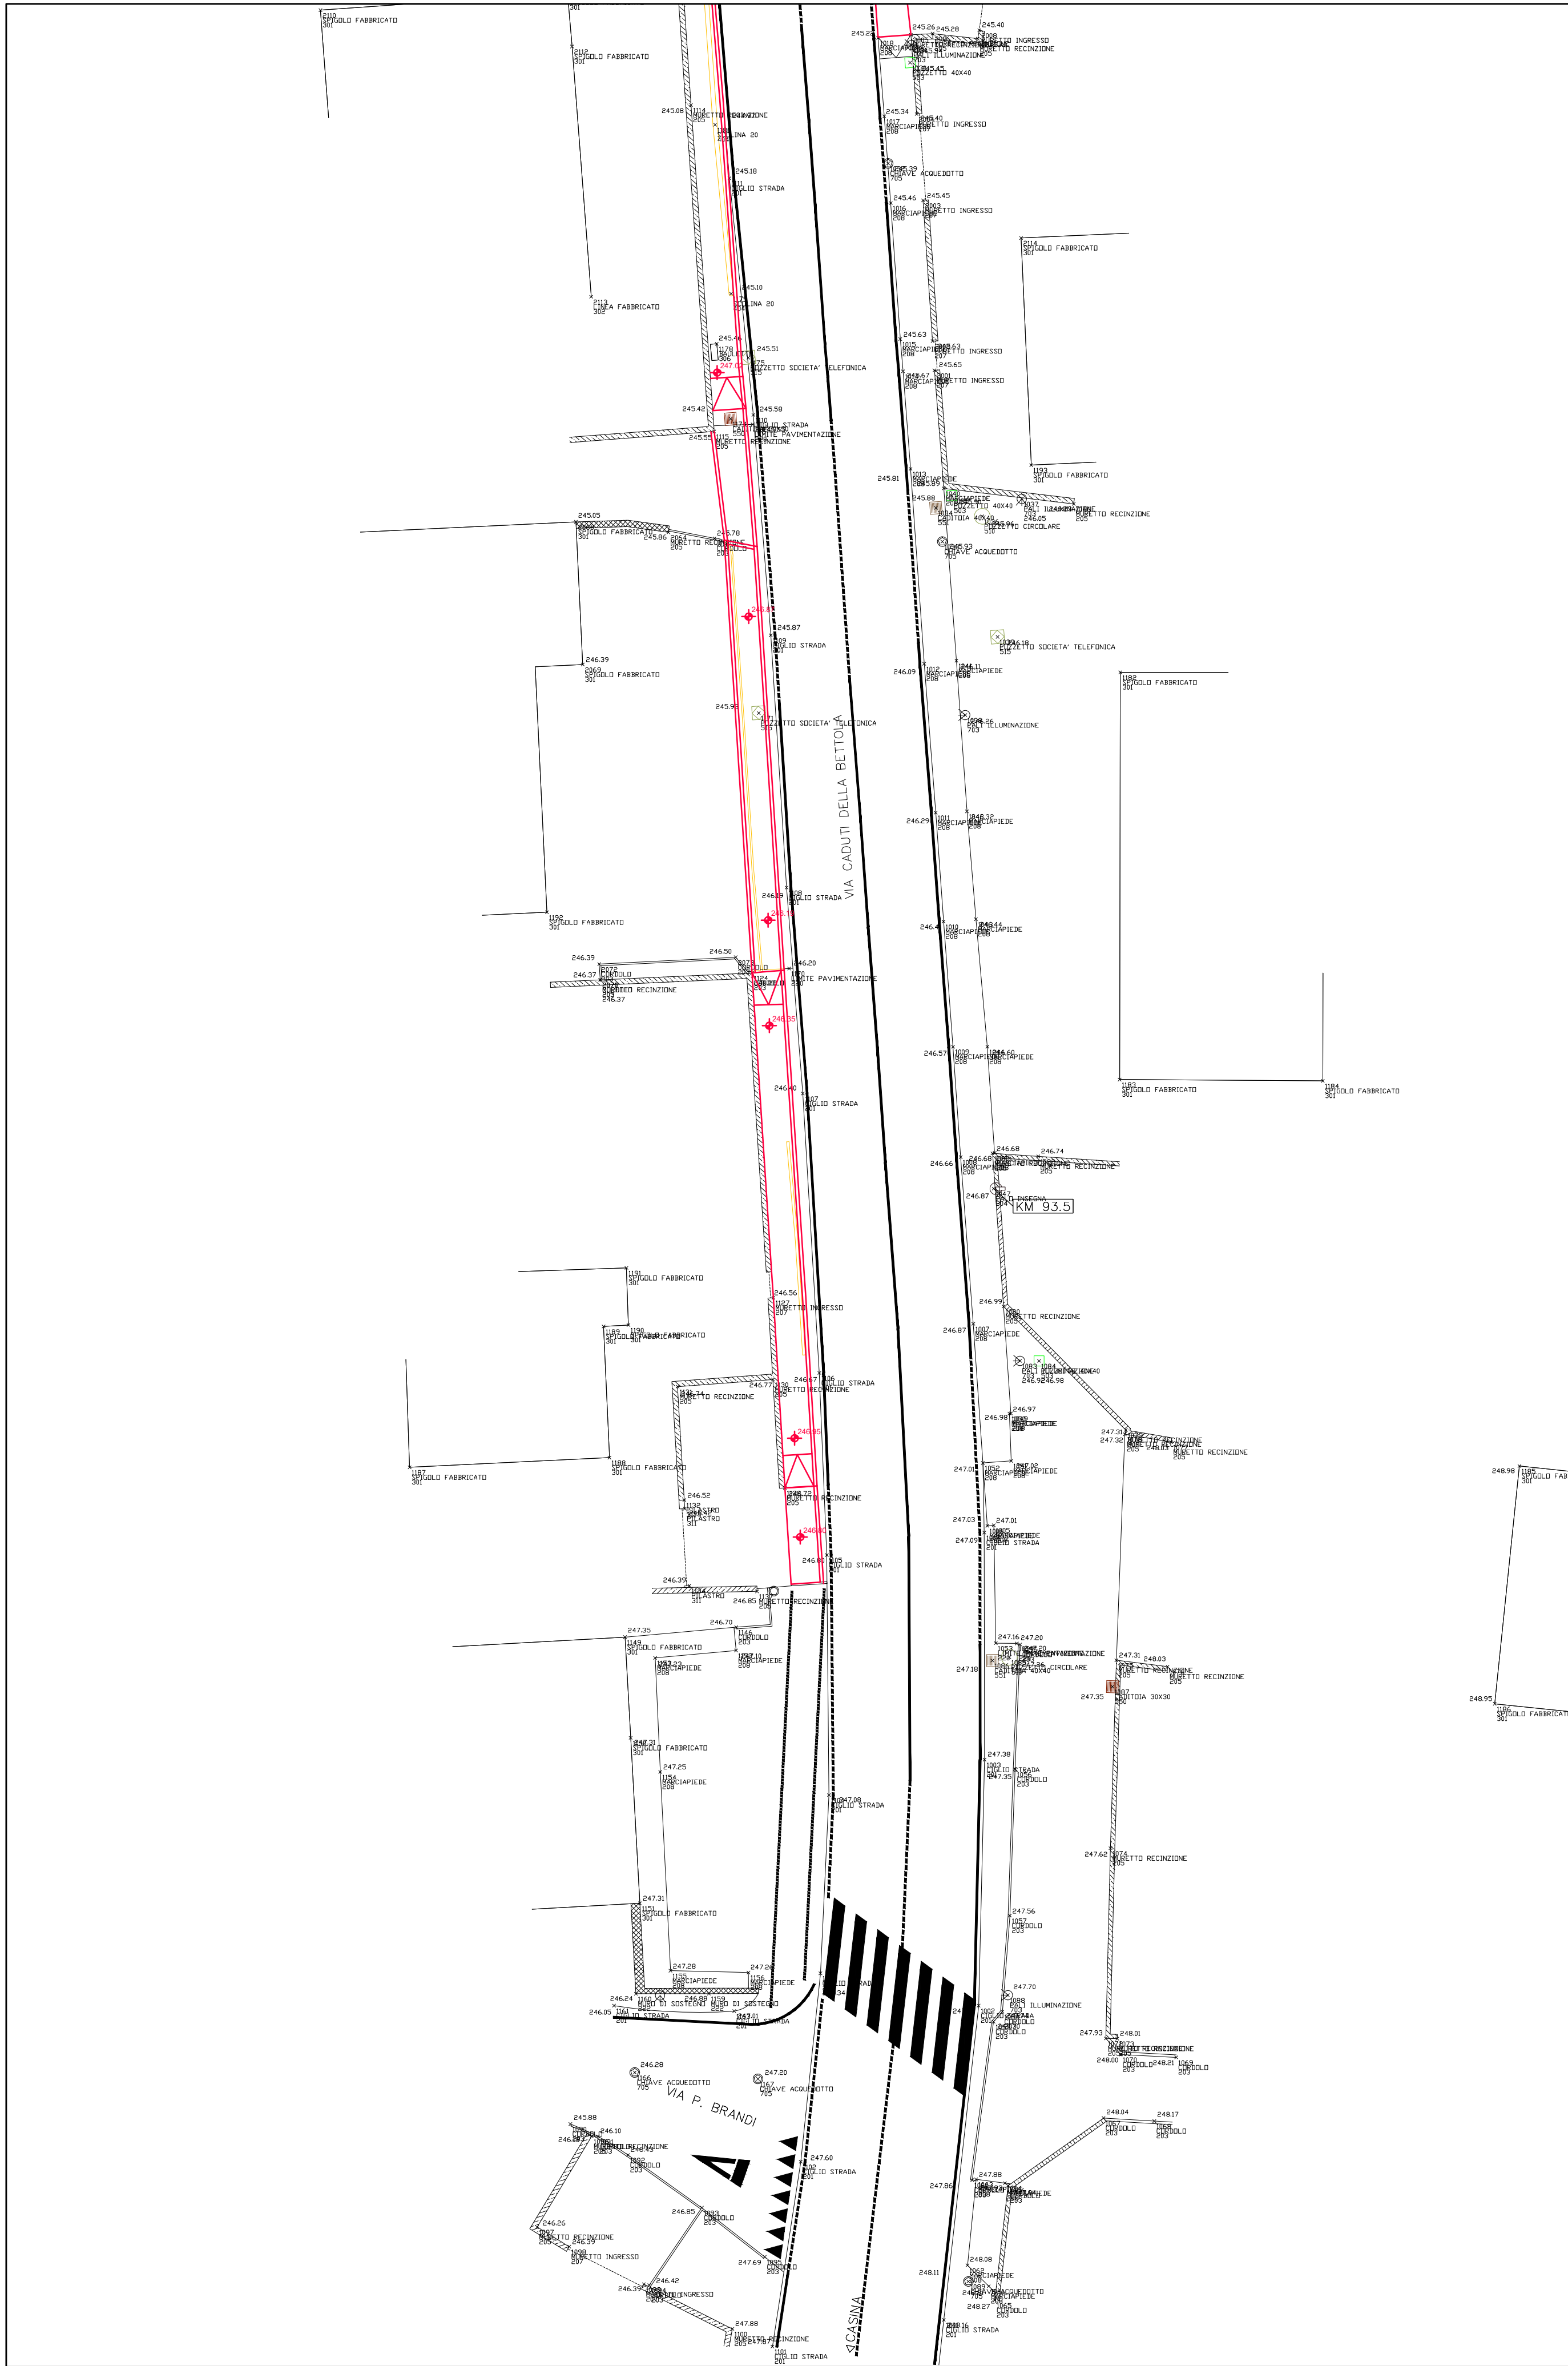

TRATTO C2 - DEMOLIZIONI E COSTRUZIONI - Scala 1:200

LEGENDA

- DEMOLIZIONI
- COSTRUZIONI



LAURO SACCHETTI ASSOCIATI
Via Del Chionso, 28/a - 42122 Reggio Emilia
Tel. 0522-274401 - Fax 0522-923700 - P.I. 01615830358
www.studioisa.it - info@studioisa.it - info@pec.studioisa.it



titolo:
Completamento della rete pedonale
esistente in loc. La Vecchia, in fregio alla
S.S. 63
CUP.E95F22000230001

fase:
Progetto di fattibilità tecnico economica

elaborato:
Architettonici

descrizione:
Planimetria stato comparativo - Tratto C

orientamento

1ª emissione
19-02-2024

aggiornamenti:
30-03-2026

gruppo di progetto:
Ing. Ermanno Panciroli
Ing. Lucia Forini

verificato da: Ing. Ermanno Panciroli

validato da: Ing. Ermanno Panciroli

COMPANY WITH QUALITY SYSTEM CERTIFIED BY DNV ISO 9001
cdx: A2327
rp: EP

file
C2327_VEZ_rete pedonale.dwg