



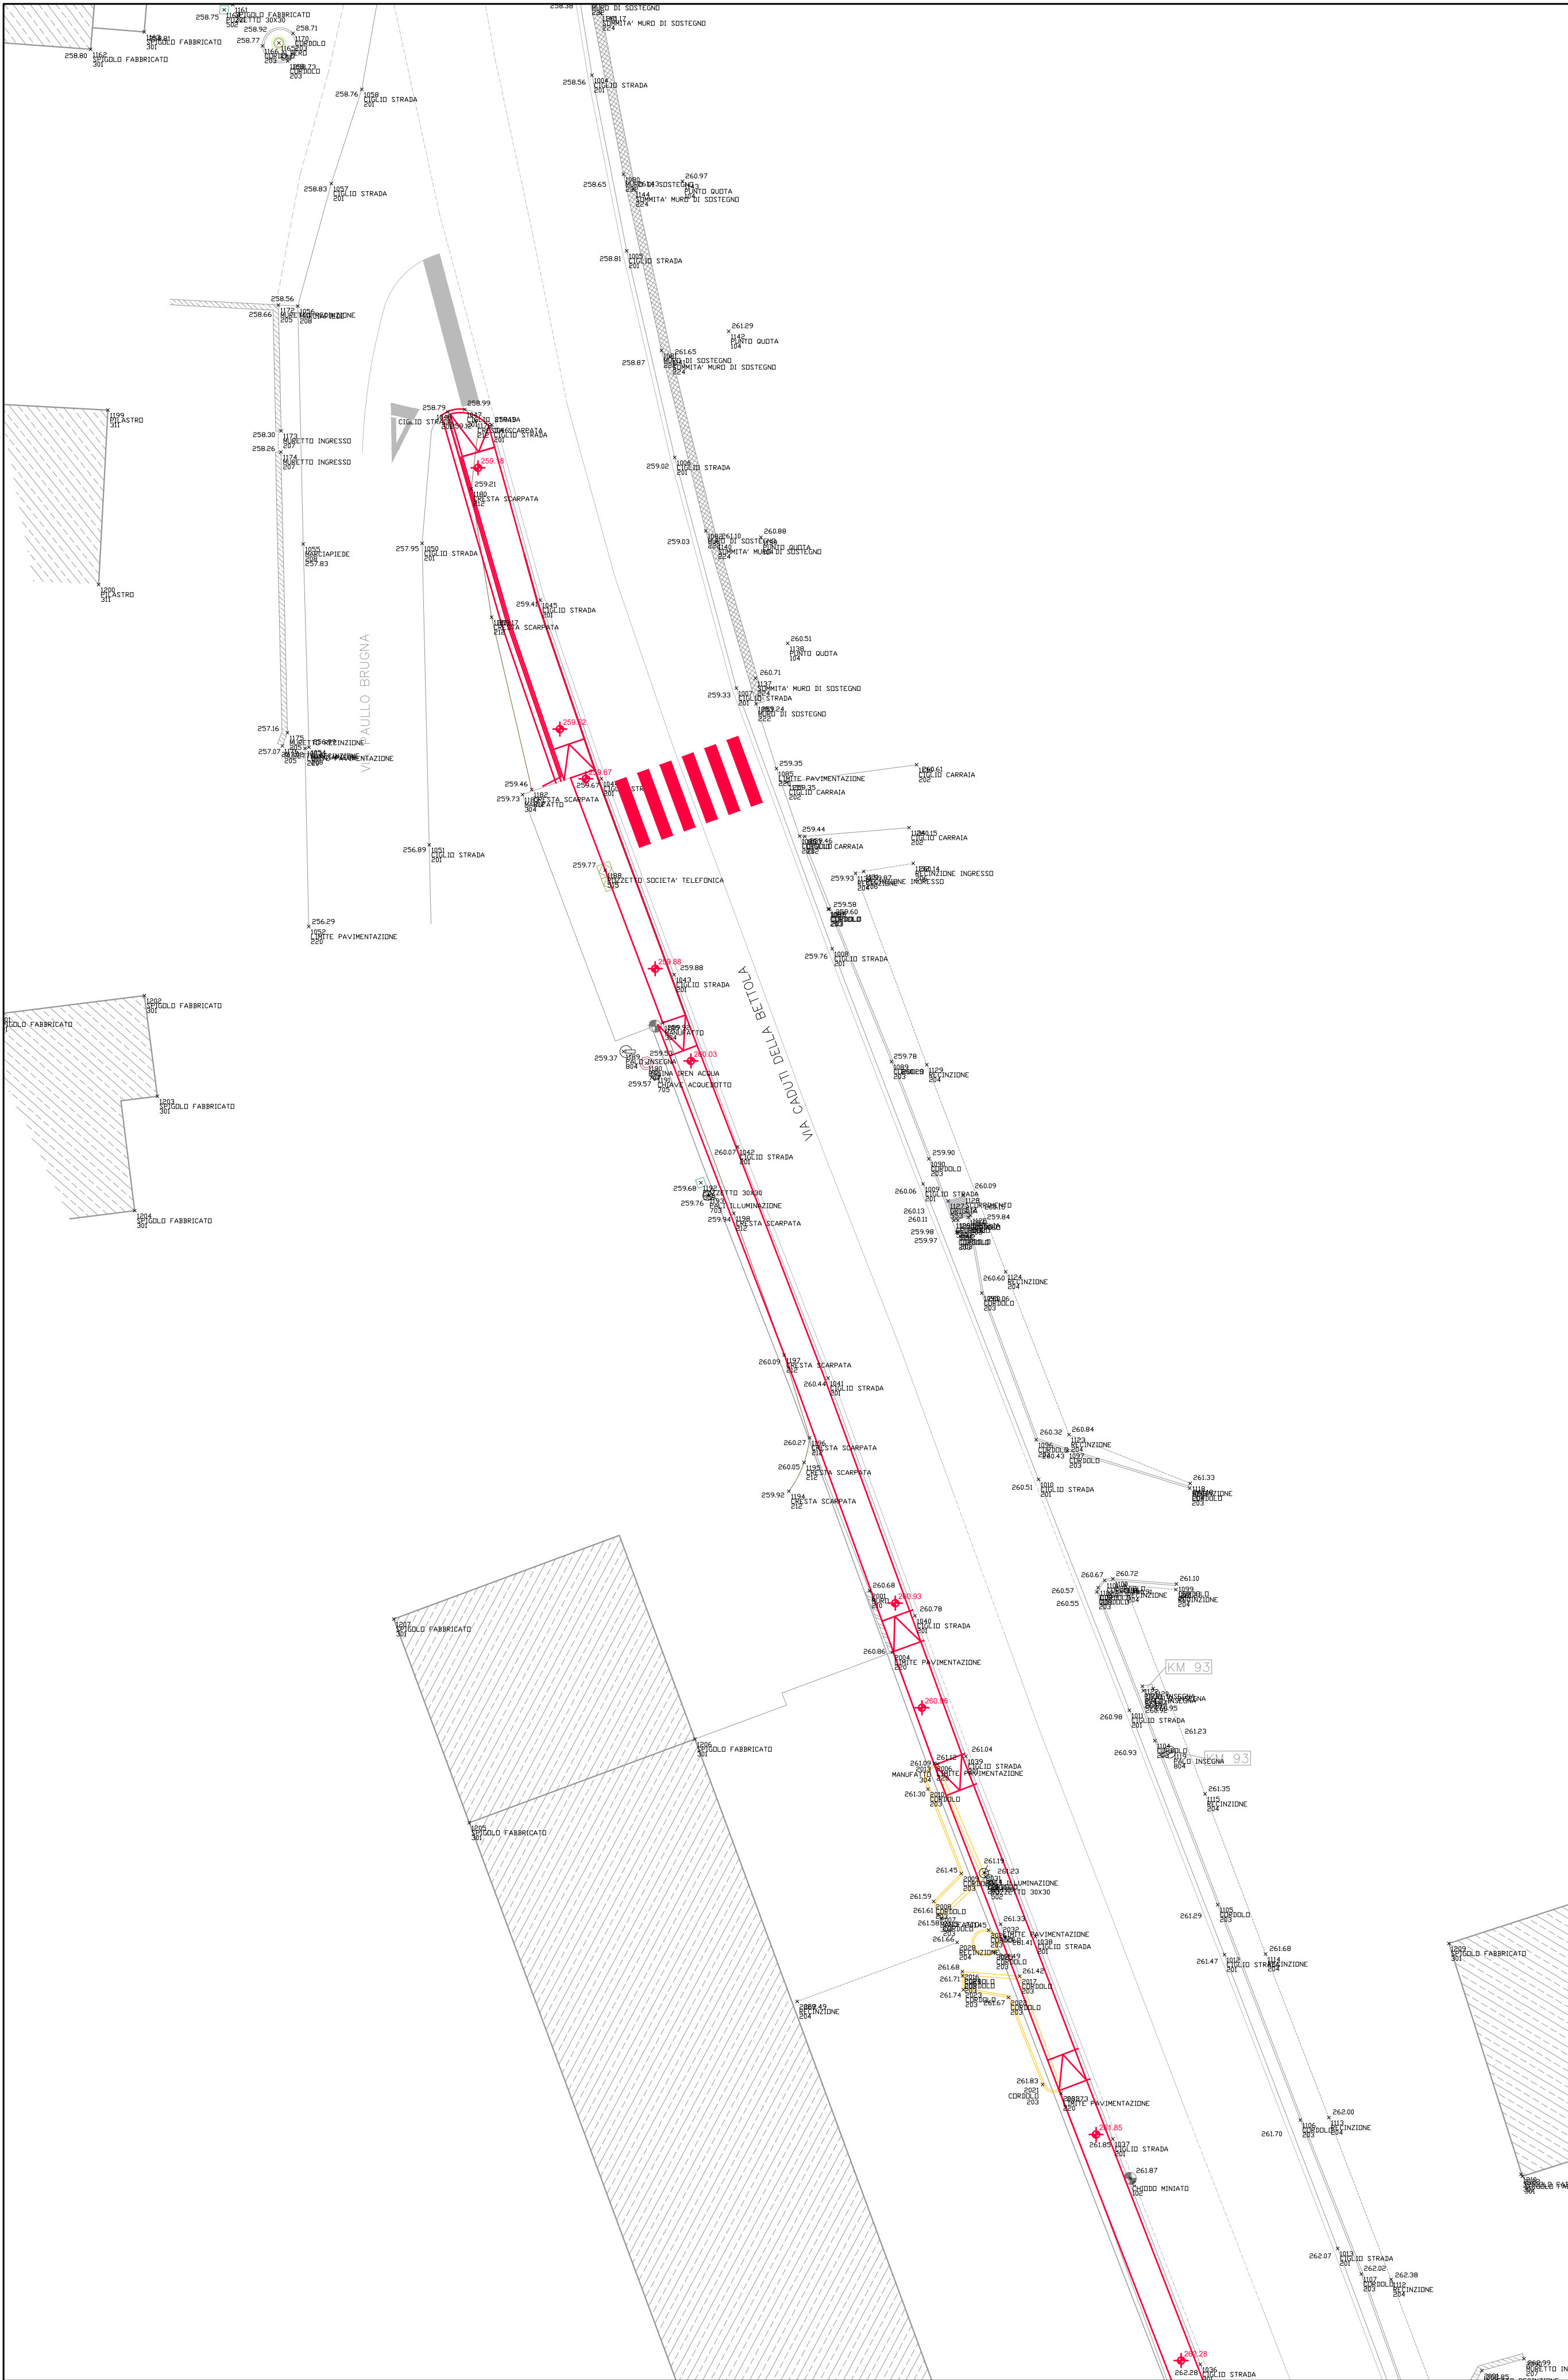

TRATTO D1 - DEMOLIZIONI E COSTRUZIONI - SOLUZIONE 1 - Scala 1:200

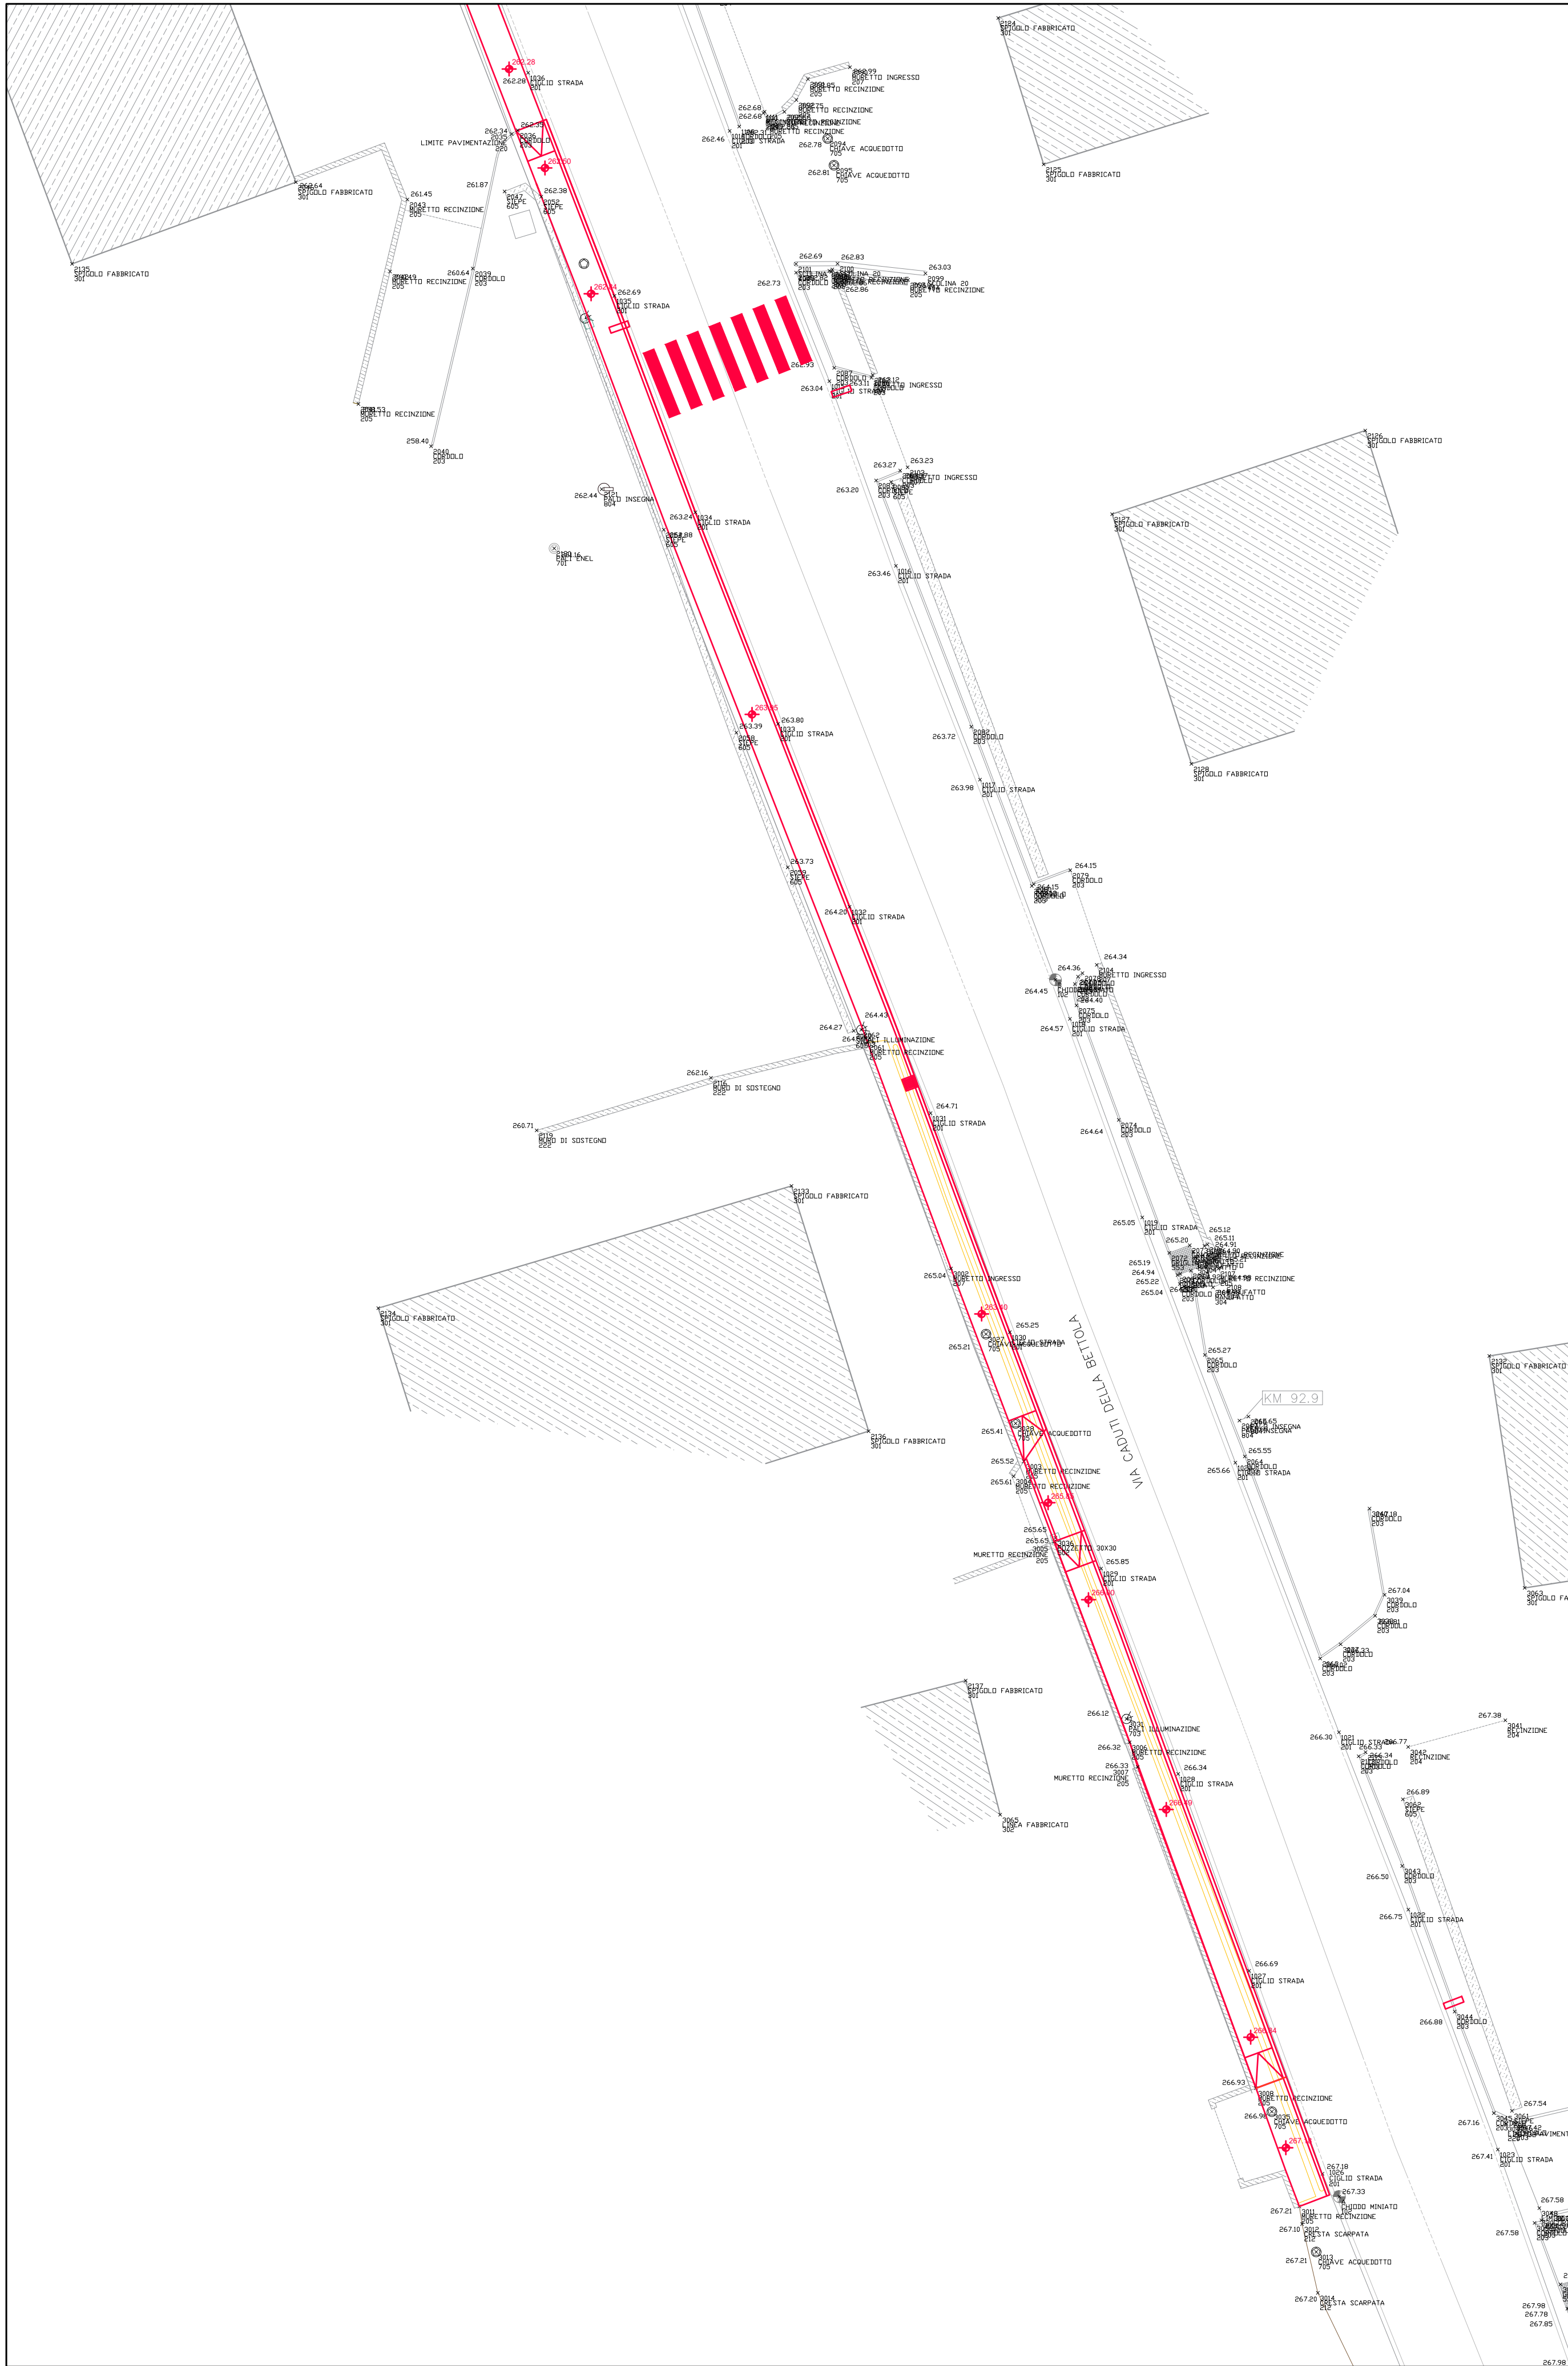

TRATTO D2 - DEMOLIZIONI E COSTRUZIONI - Scala 1:200

LEGENDA

- DEMOLIZIONI
- COSTRUZIONI



LAURO SACCHETTI ASSOCIATI
Via Del Chionso, 28/a - 42122 Reggio Emilia
Tel. 0522-27440 - Fax 0522-923700 - P.I. 0413630358
www.studioisa.it - info@studioisa.it - info@pc.studioisa.it



titolo:
Completamento della rete pedonale
esistente in loc. La Vecchia, in fregio alla
S.S. 63
CUP.E95F22000230001

fase:
Progetto di fattibilità tecnico economica
elaborato:
Architettonici
descrizione:
Pianimetria stato comparativo - Tratto D

orientamento	tavola n.
	Tav.10
1ª emissione 19-02-2024	scala: 1:200
aggiornamenti:	
30-03-2026	
21-05-2026	

gruppo di progetto:
Ing.Ermanno Panciroli
Ing.Lucia Foroni

verificato da: Ing. Ermanno Panciroli

validato da: Ing. Ermanno Panciroli

COMPANY WITH
QUALITY SYSTEM
CERTIFIED BY DNV
ISO 9001

cdx: A2327
rp: EP

file
C2327_VEZ_rete pedonale.dwg